PROJEKT BUDOWLANY			
OBIEKT:Rozbiórka hali magazynowej o konstr. stalowej Lubniewice Os. Świerczów nr ewid. Gr. 1004			
INWESTOR: Miasto i Gmina Lubniewice Ul. Jana Pawła II 51			
Data 25.07.08	Projektant	Mgr inż. RyszardKamfonik Upr. Bud. 108/87/Gw	
Skala 1:50		Mgr inż. Ryszard Kamfonik Upr. Bud. 108/87/Gw	
Przekrój a-A		NR RYS. 5	

PRZEKRÓJ A-A
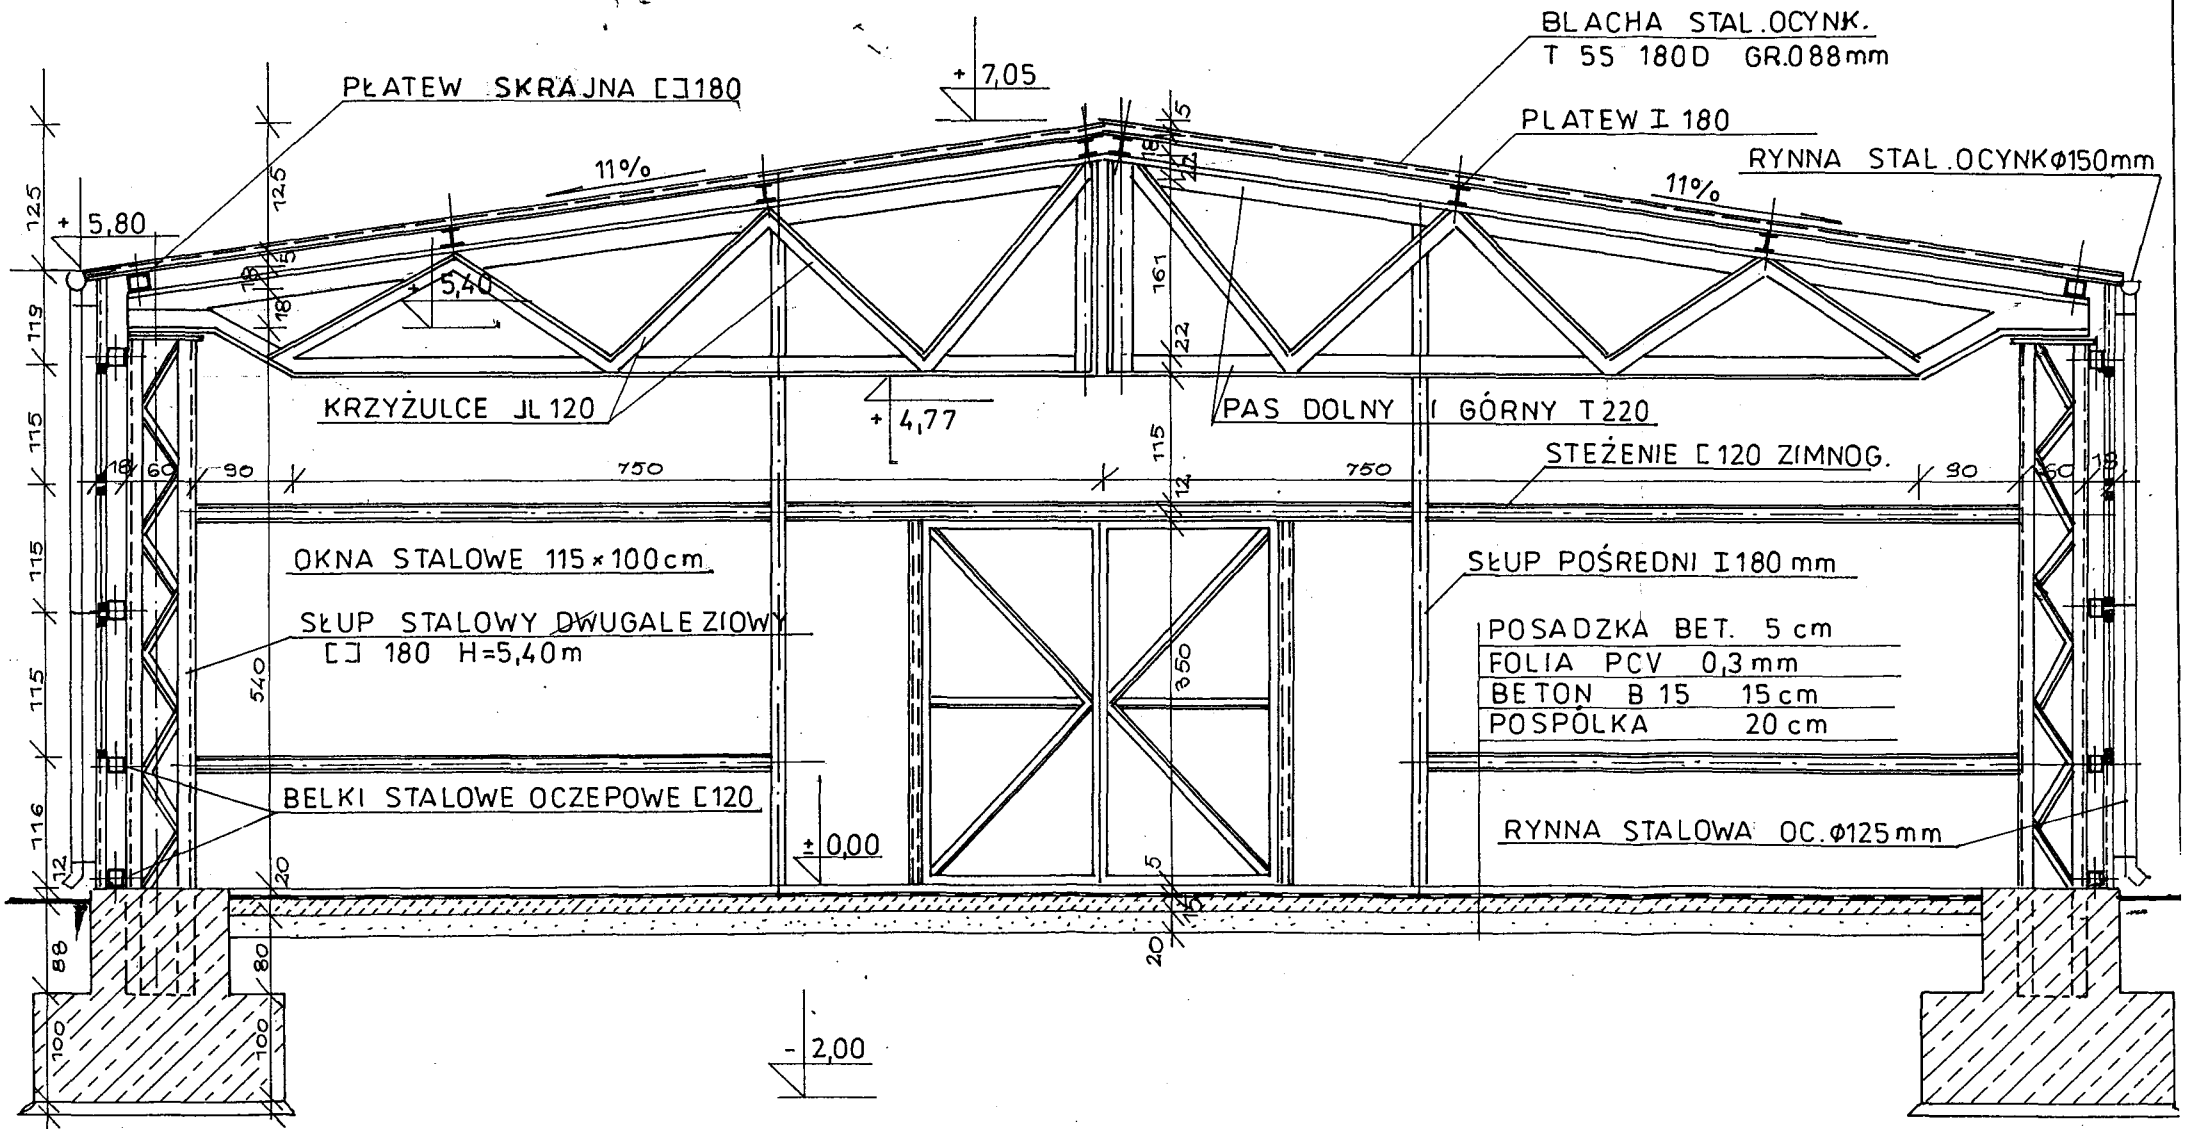
skala 1:50