


OBIEKT: **ROCI - wodoc. wiejski**
 współrzędne geogr. **15° 10' 13" ; 52° 34' 11"**
 wys. w m.n.p.m. **~ 35,0 m**
 Inwestor: **Gmina LUBNIEWICE**

**PROFIL GEOLOGICZNY ORAZ
 ZAFILTROWANIE OTWORU**

Zal. Nr **4**

Skala **1:400**

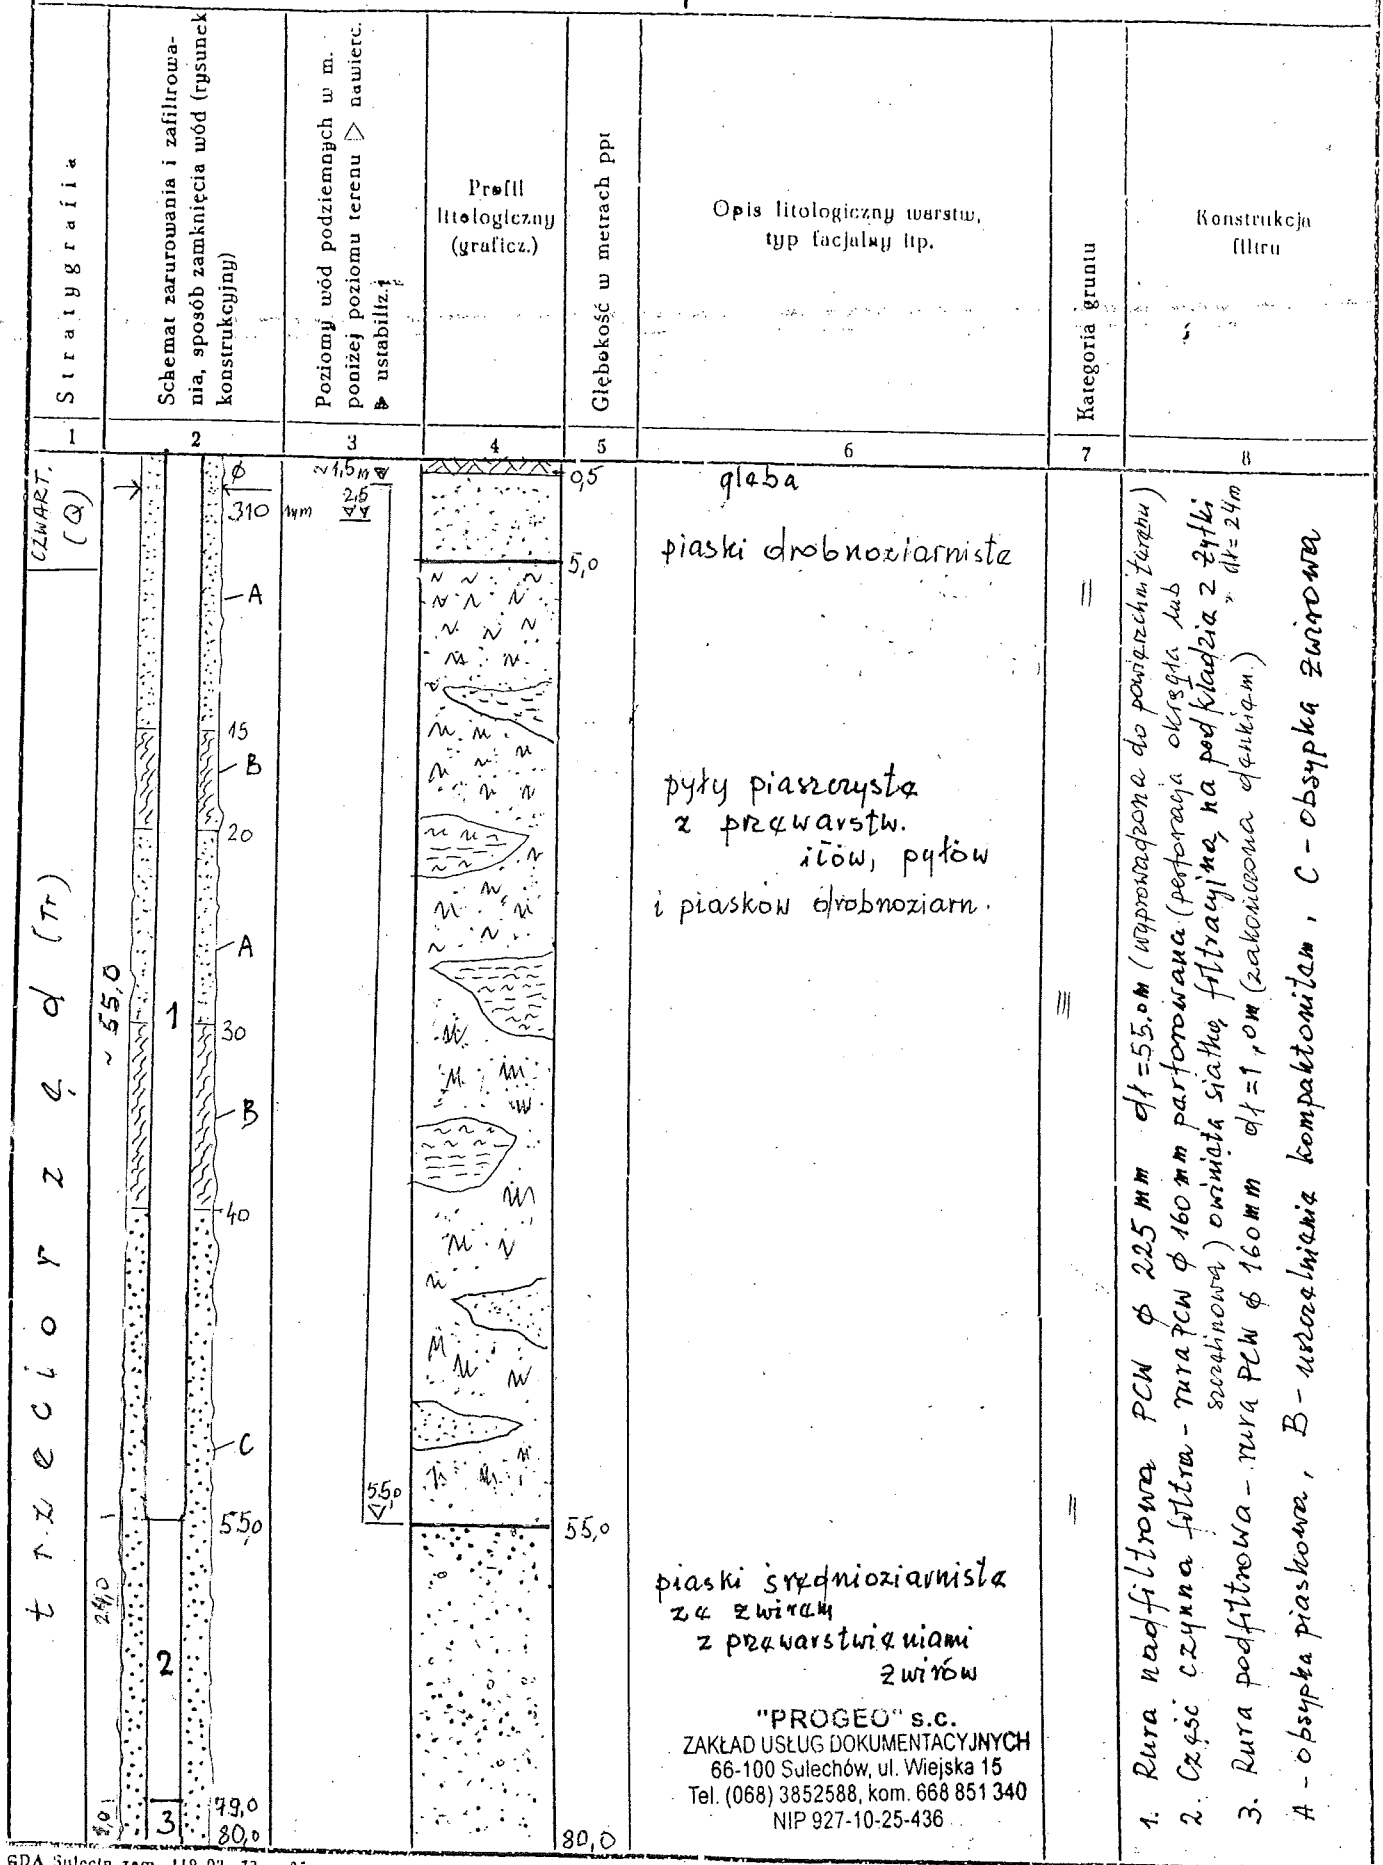

"PROGEO" s.c.
 ZAKŁAD USŁUG DOKUMENTACYJNYCH
 66-100 Sulechów, ul. Wiejska 15
 Tel. (068) 3852588, kom. 668 851 340
 NIP 927-10-25-436