Remont nawierzchni drogi gminnej w m. Lubniewice, Os. Suszyce

PROJEKT ROZBIÓREK NAWIERZCHNI Z BRUKOWCA

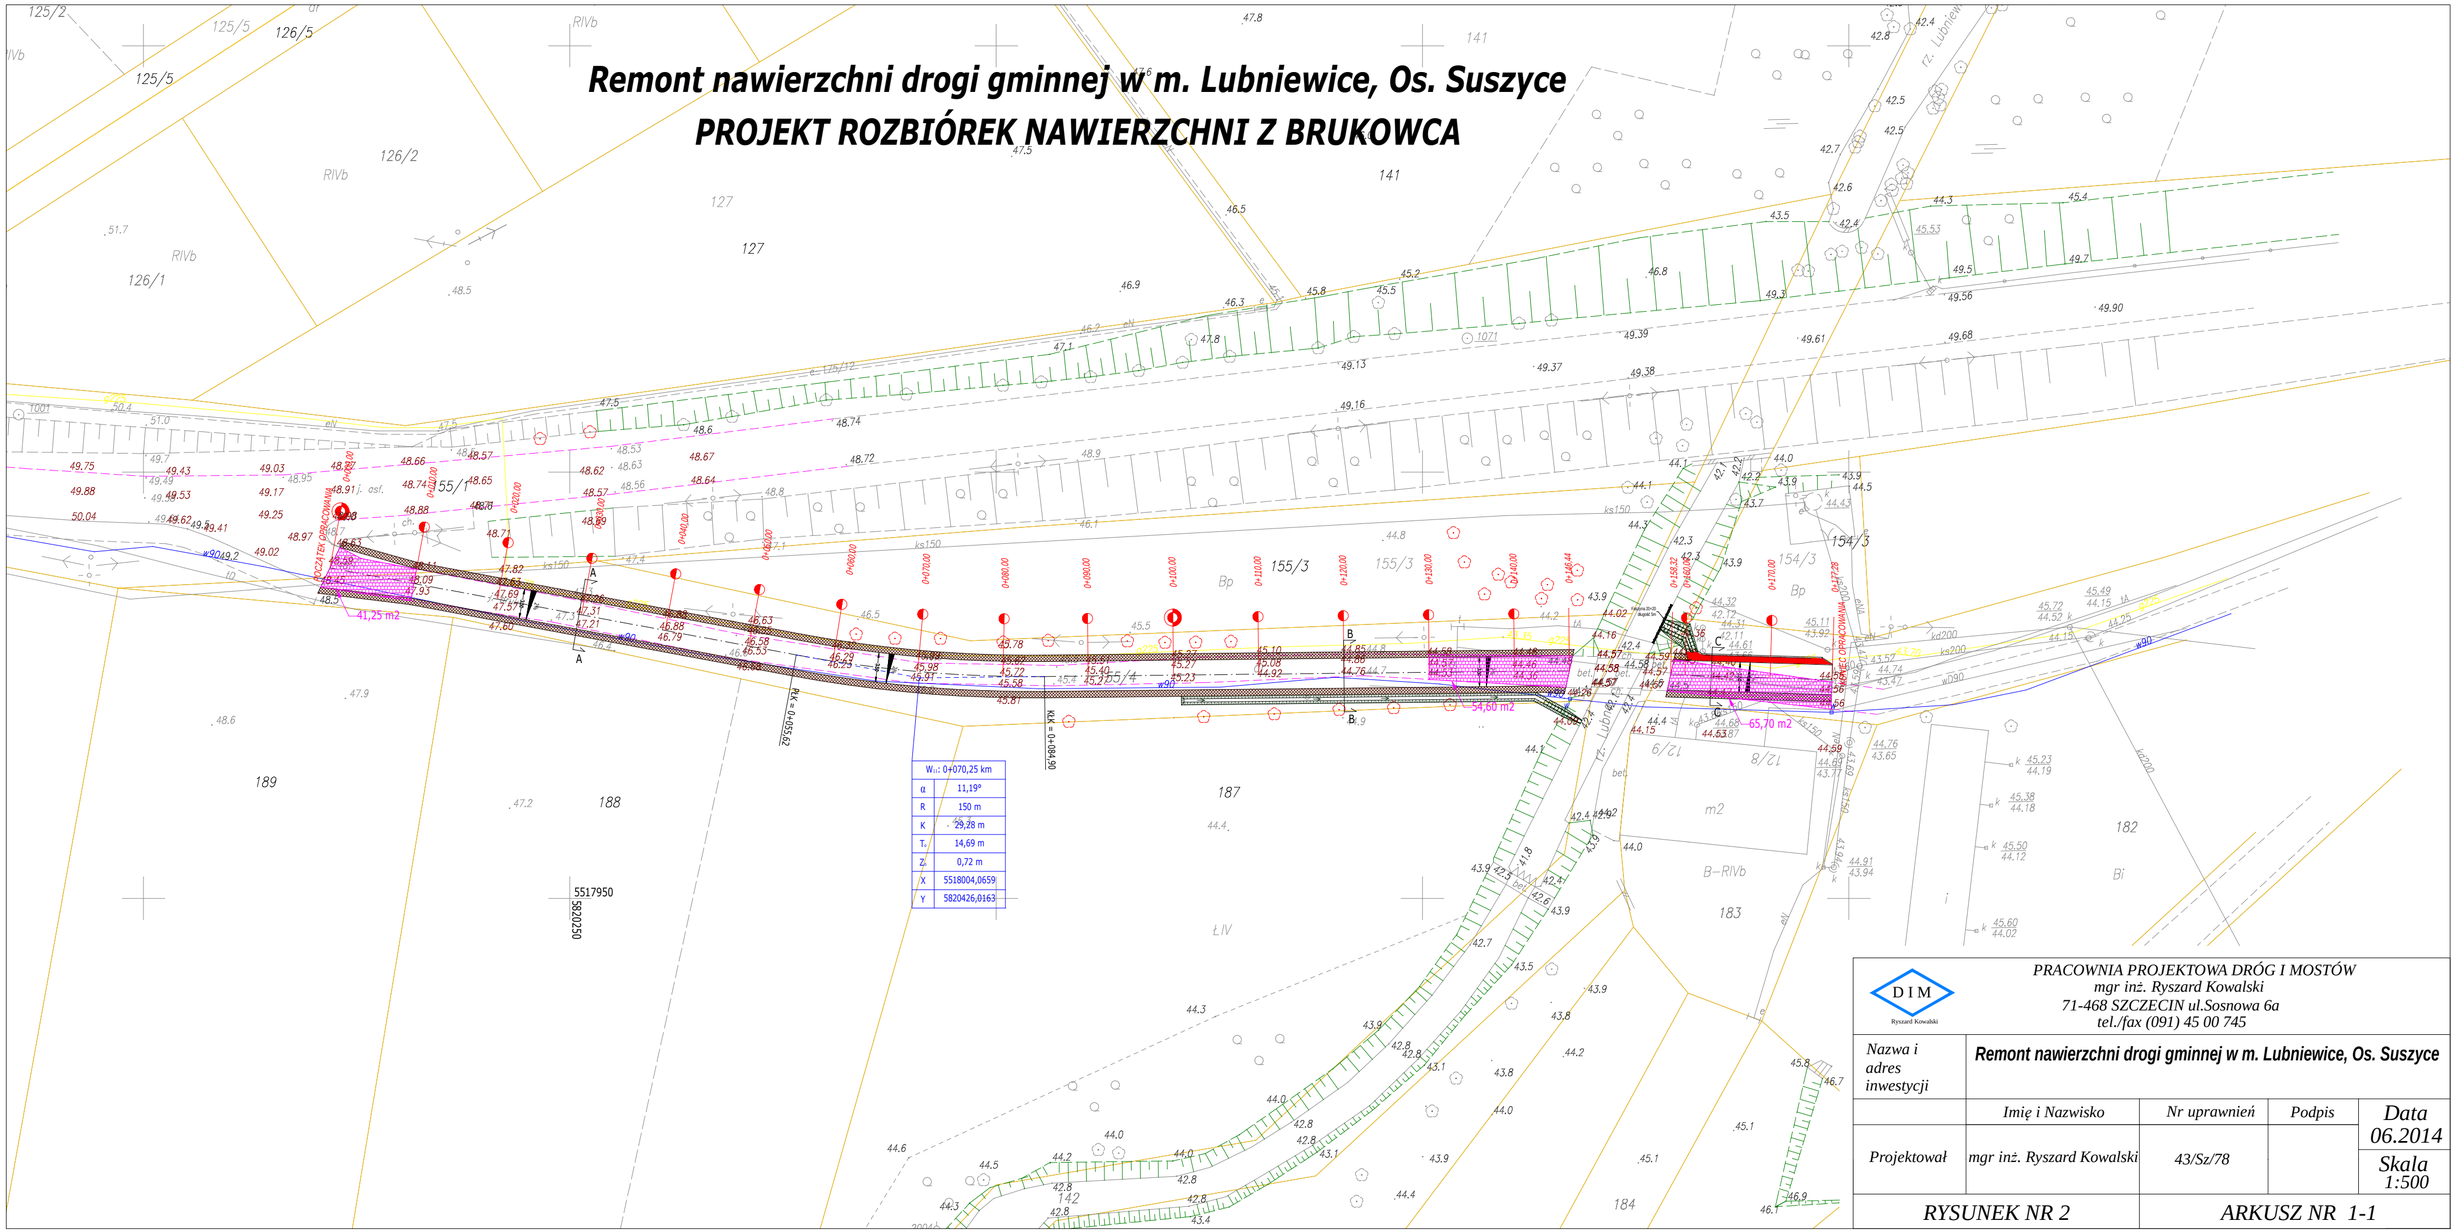

DIM Ryszard Kowalski	PRACOWNIA PROJEKTOWA DRÓG I MOSTÓW mgr inż. Ryszard Kowalski 71-468 SZCZECIN ul.Sosnowa 6a tel./fax (091) 45 00 745			
Nazwa i adres inwestycji	Remont nawierzchni drogi gminnej w m. Lubniewice, Os. Suszyce			
	Imię i Nazwisko	Nr uprawnień	Podpis	Data 06.2014
Projektował	mgr inż. Ryszard Kowalski	43/Sz/78		Skala 1:500
RYSUNEK NR 2		ARKUSZ NR 1-1		