



Remont nawierzchni drogi gminnej w m. Lubniewice, Os. Suszyce

PROFIL PODŁUŻNY

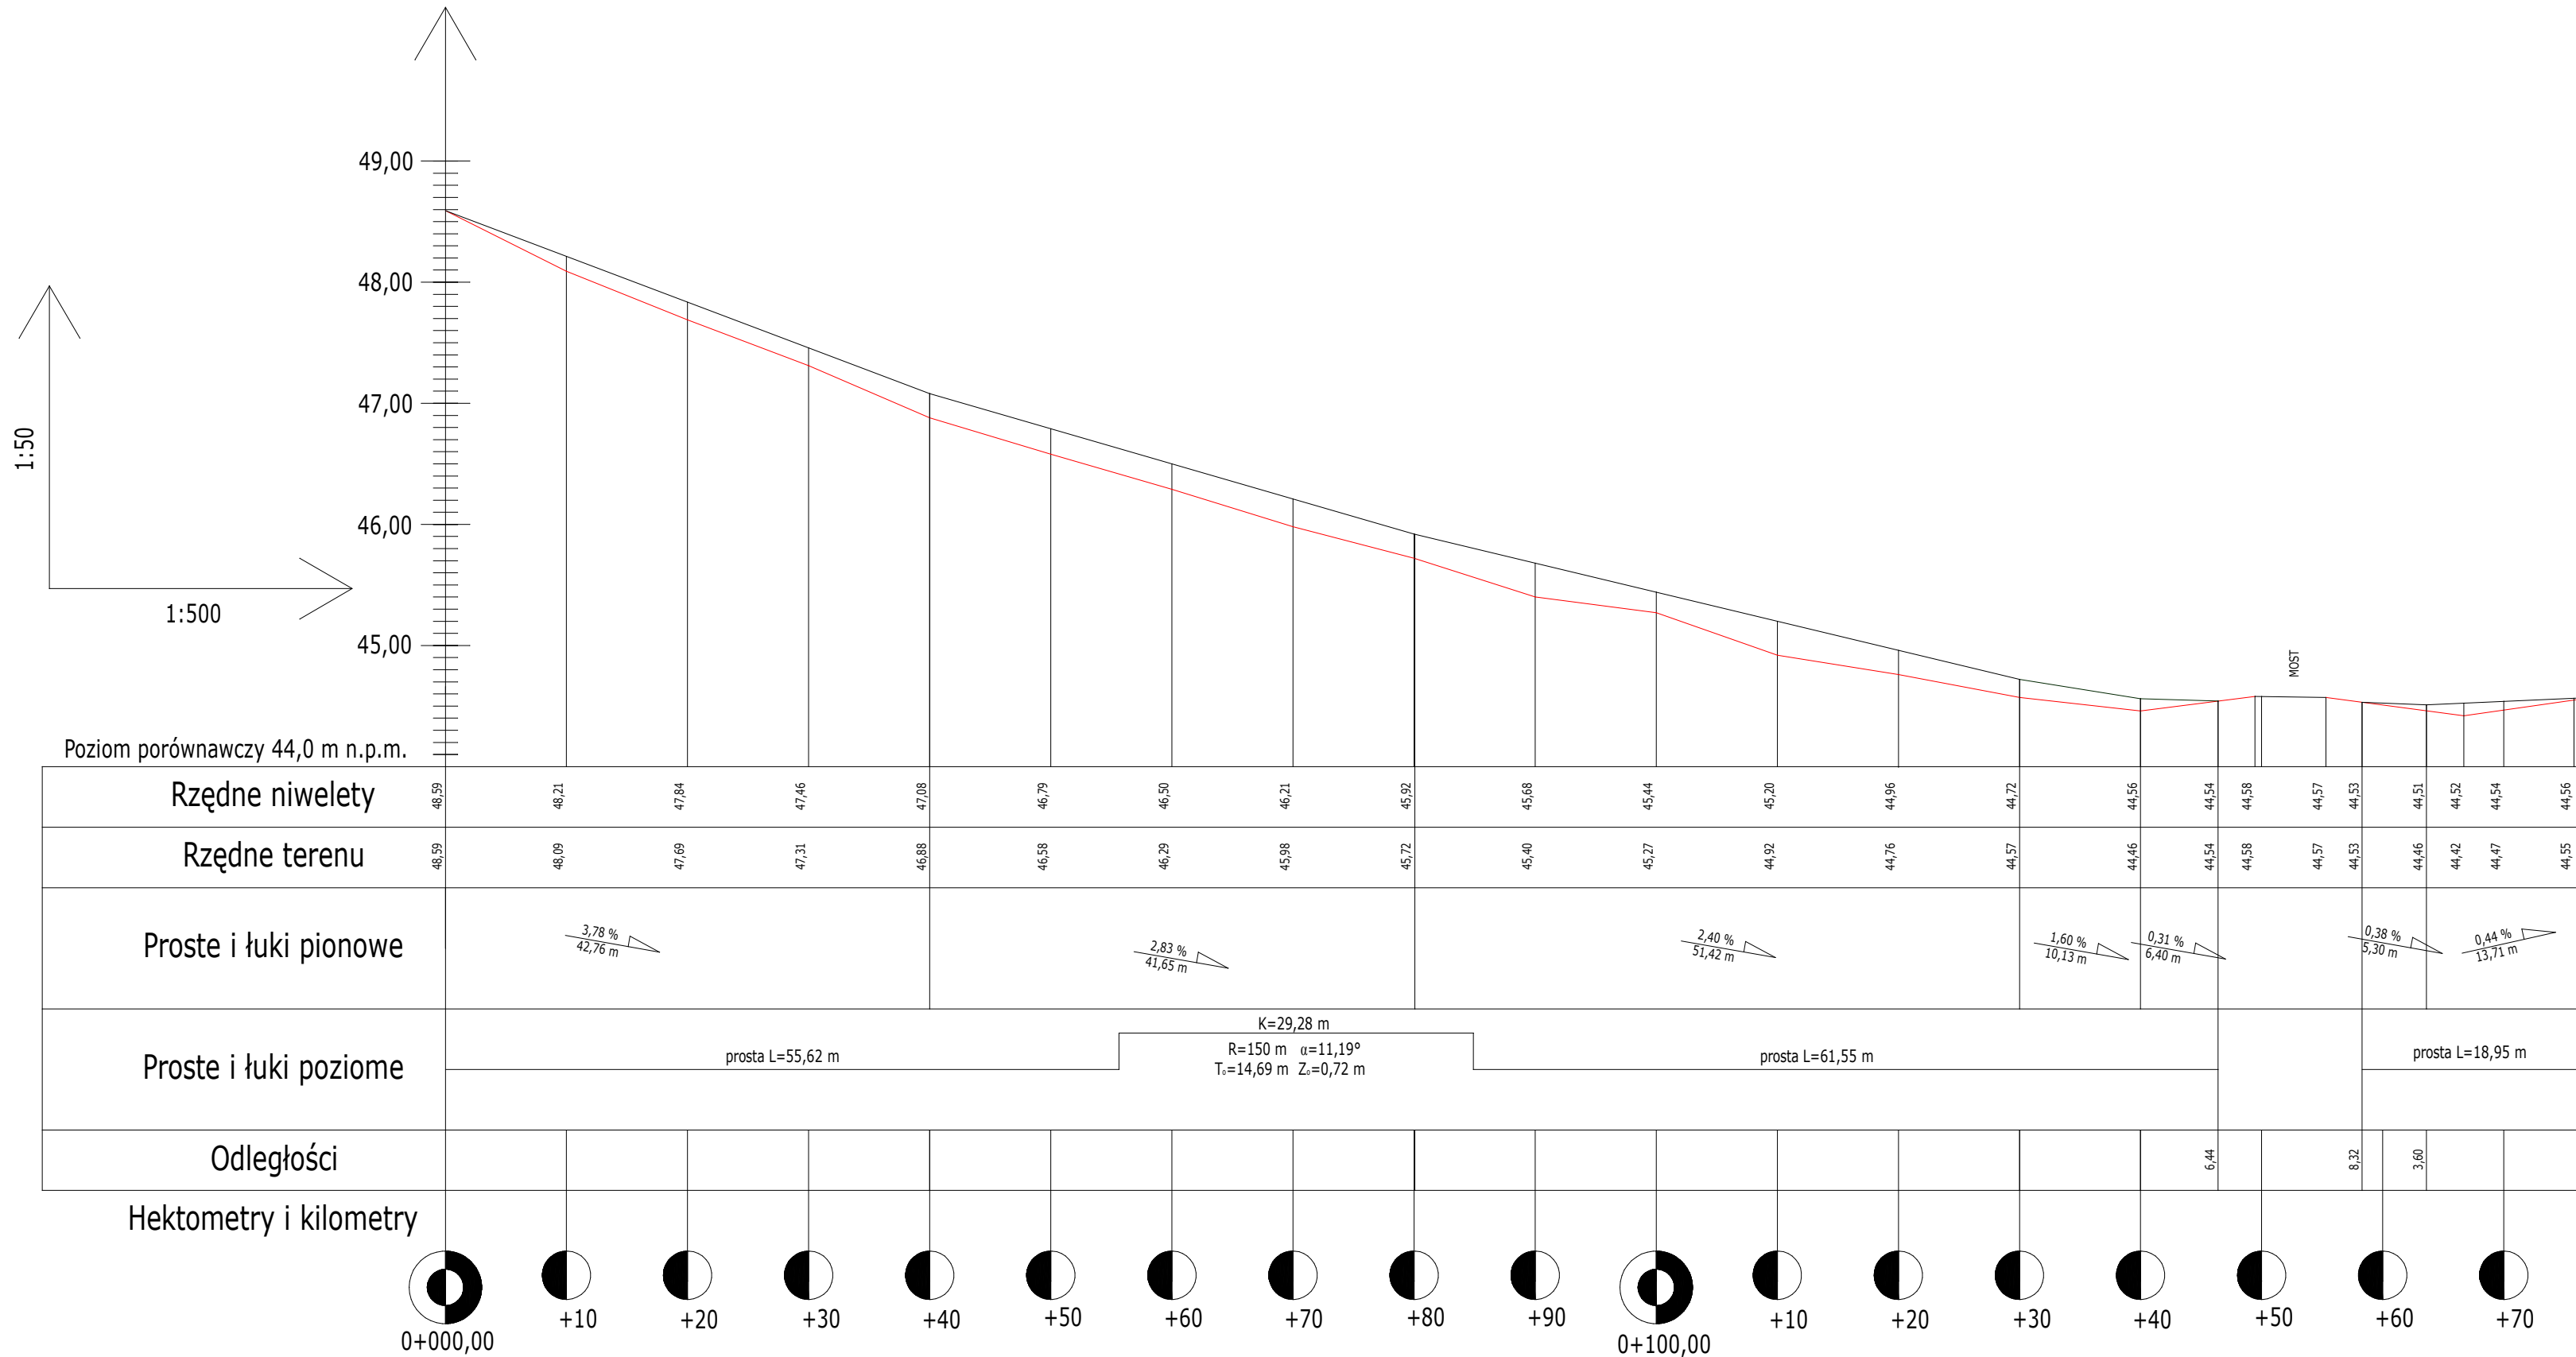

 Ryszard Kowalski		PRACOWNIA PROJEKTOWA DRÓG I MOSTÓW mgr inż. Ryszard Kowalski 71-468 SZCZECIN ul. Sosnowa 6a tel./fax (091) 45 00 745		
Nazwa i adres inwestycji		Remont nawierzchni drogi gminnej w m. Lubniewice, Os. Suszyce		
		Imię i Nazwisko	Nr uprawnień	Podpis
Projektował		mgr inż. Ryszard Kowalski	43/Sz/78	
				Data 06.2014
				Skala 1:500/50
RYSUNEK NR 3		ARKUSZ NR 1-1		