



Remont nawierzchni drogi gminnej w m. Lubniewice, Os. Suszyce

PRZEKROJE KONSTRUKCYJNE NAWIERZCHNI


PRZEKRÓJ A-A
km 0+029,77

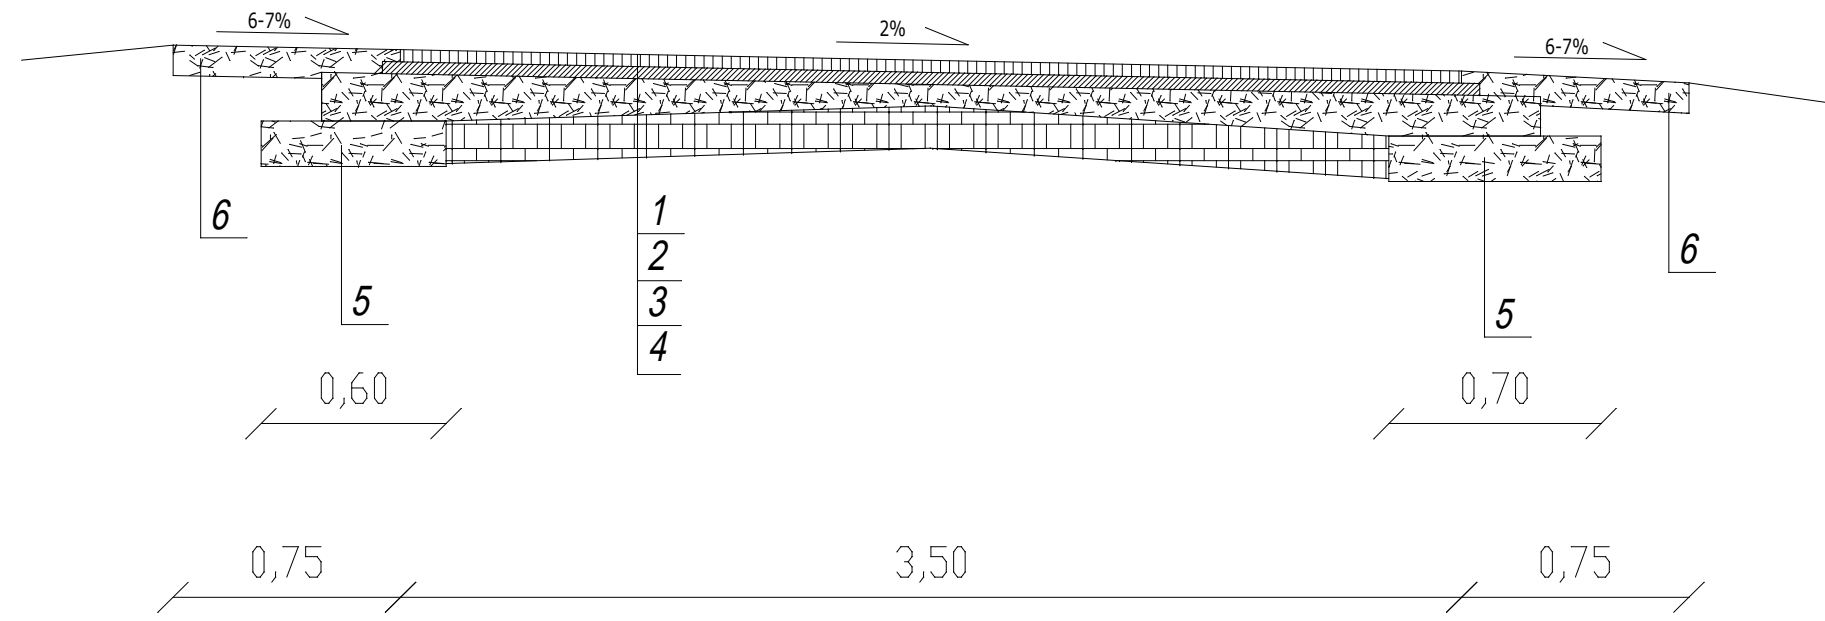

PRZEKRÓJ B-B
km 0+120,00

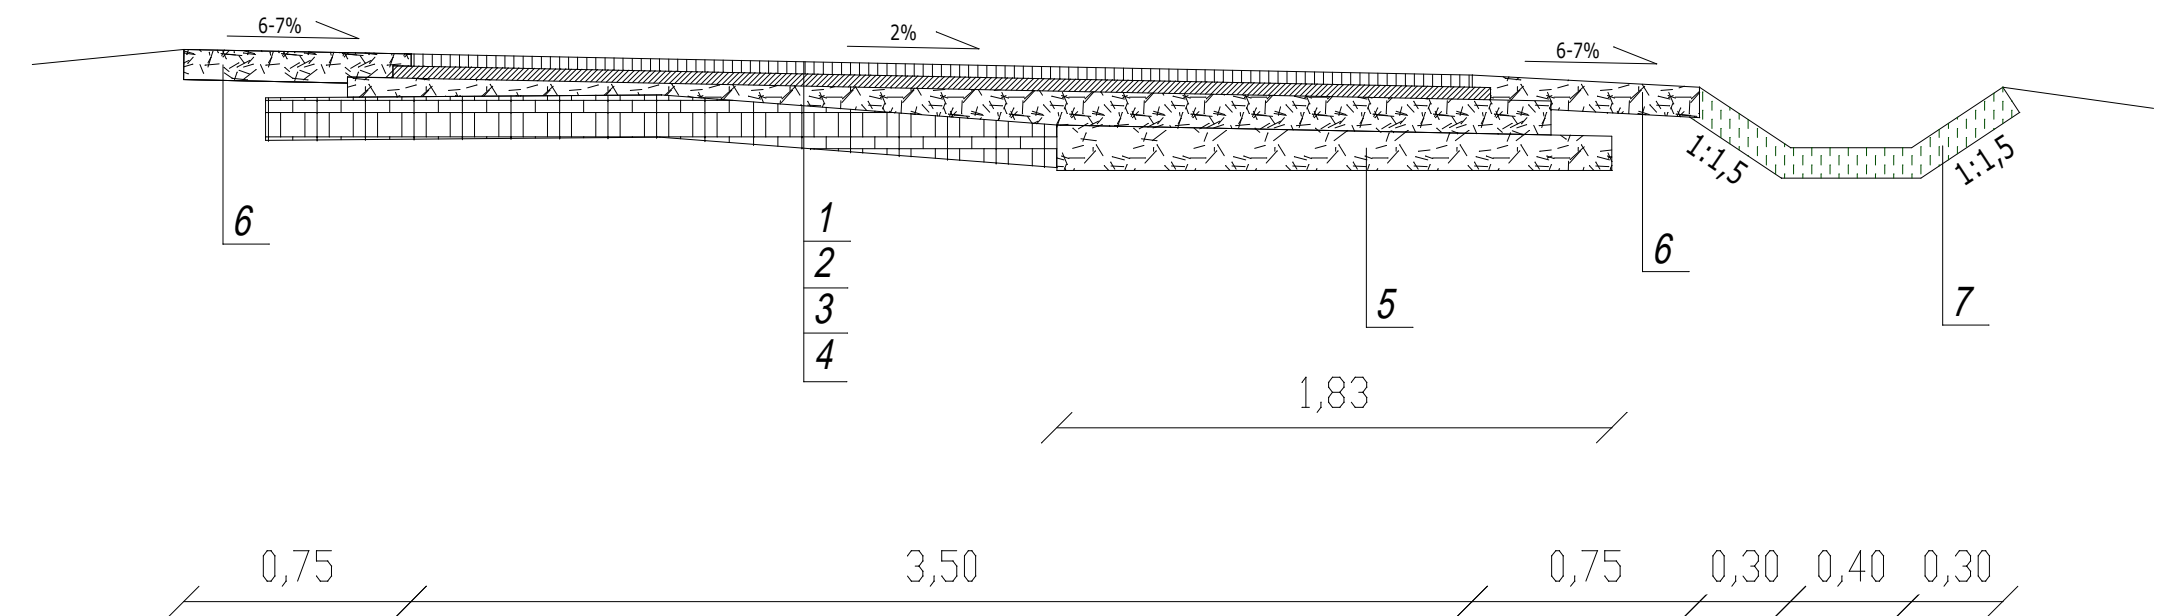



PRZEKRÓJ C-C
km 0+163,10

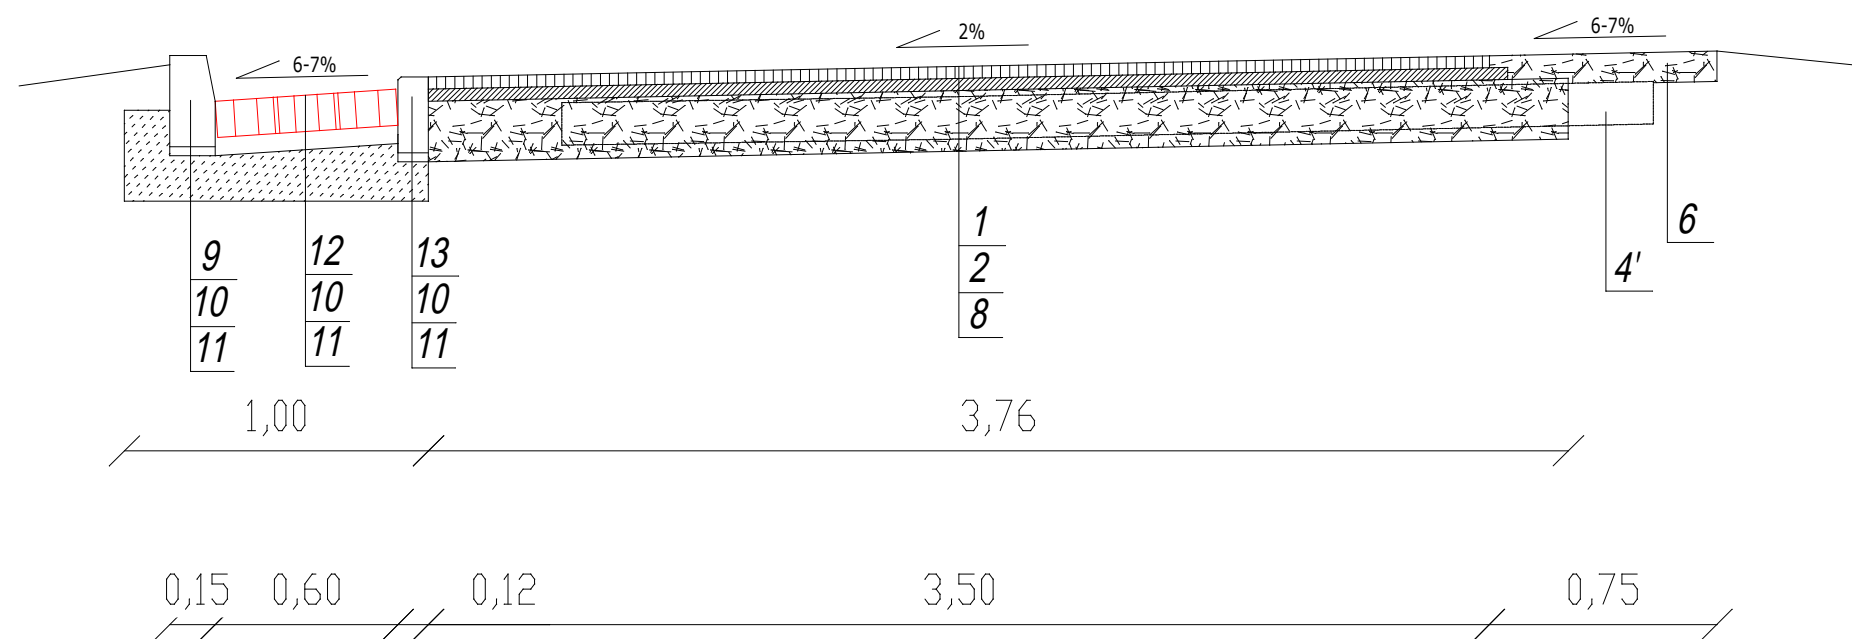

- 1 - Warstwa ścieralna z AC11S 50/70 gr. 4 cm
- 2 - Warstwa wiążąca z AC16W 50/70 gr. 4 cm
- 3 - Warstwa wyrównawcza z KŁSM 0/31,5
- 4 - Nawierzchnia istn. z brukowca 14x14cm
- 4' - Nawierzchnia istn. z brukowca 14x14cm - rozebrana
- 5 - Poszerzenie z KŁSM 0/31,5 gr. 15 cm.
- 6 - Pobocze z KŁSM 0/31,5 gr. 10 cm.
- 7 - Warstwa humusu gr. 10 cm.
- 8 - Podbudowa z KŁSM 0/31,5 gr. 20 cm.
- 9 - Krawężnik drogowy betonowy 15x30 cm.
- 10 - Podsyпка cementowo-piaskowa
- 11 - Ława z betonu C12/15
- 12 - Płyta ażurowa 40x60x10 typu "MEBA"
- 13 - Opornik betonowy 12x25 cm.
- 14 - Krawężnik drogowy betonowy 15x22 cm.

ZAKOŃCZENIE ODCINKA W KM 0+177,27

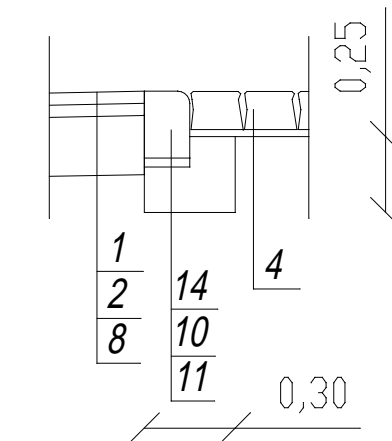

 PRACOWNIA PROJEKTOWA DRÓG I MOSTÓW mgr inż. Ryszard Kowalski 71-468 SZCZECIN ul.Sosnowa 6a tel./fax (091) 45 00 745													
Nazwa i adres inwestycji: Remont nawierzchni drogi gminnej w m. Lubniewice, Os. Suszyce													
Projektował:	<table border="1" style="width: 100%;"> <tr> <td>Imię i Nazwisko</td> <td>Nr uprawnień</td> <td>Podpis</td> <td>Data</td> </tr> <tr> <td>mgr inż. Ryszard Kowalski</td> <td>43/Sz/78</td> <td></td> <td>06.2014</td> </tr> <tr> <td colspan="3"></td> <td>Skala 1:25</td> </tr> </table>	Imię i Nazwisko	Nr uprawnień	Podpis	Data	mgr inż. Ryszard Kowalski	43/Sz/78		06.2014				Skala 1:25
Imię i Nazwisko	Nr uprawnień	Podpis	Data										
mgr inż. Ryszard Kowalski	43/Sz/78		06.2014										
			Skala 1:25										
RYSUNEK NR 5		ARKUSZ NR 1-1											