PRZEKRÓJ SZYBU

SKALA 1:50

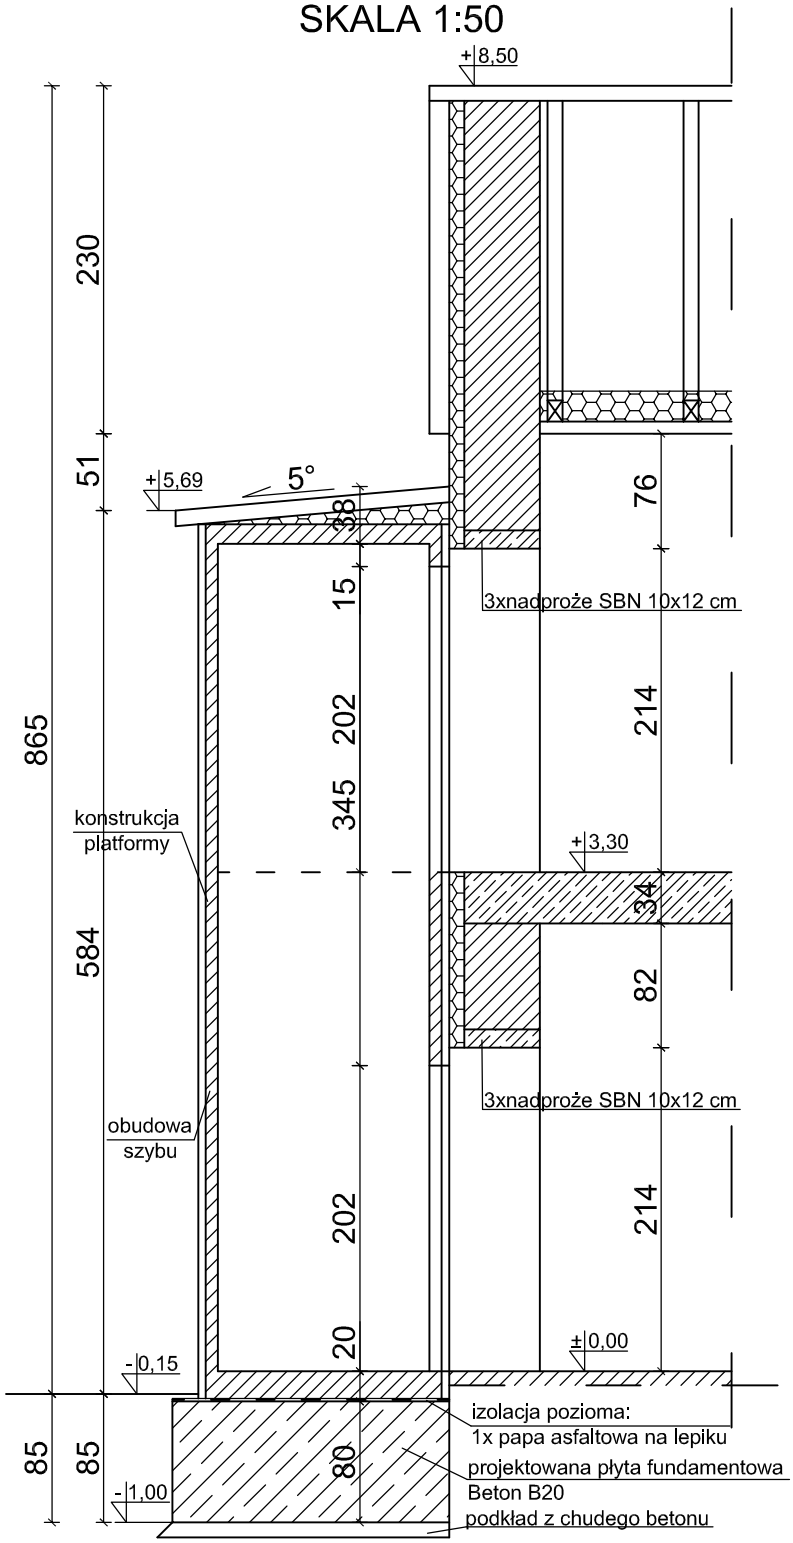

PROJEKT BUDOWLANY - ARCHITEKTURA I KONSTRUKCJA

PROJEKTOWANIE I NADZÓR BUDOWLANY
MGR INŻ. RYSZARD KAMFONIK

Opracował: mgr inż. Mateusz Kamfonik

INWESTYCJA: Rozbudowa i przebudowa istniejącego budynku służby zdrowia - wykonanie zewnętrznego szybu dla platformy do transportu osób niepełnosprawnych wraz z niezbędną przebudową budynku

INWESTOR: Gmina Lubniewice
ul. Jana Pawła II 51, 69-210 Lubniewice

Data:	Projektant architektury	mgr inż. arch. J. Duziak Upr. Bud. Proj. 68/83/Gw	
17.11.14r.	Sprawdzający archtekturę	inż. Witold Jurga Upr. Bud. Nr 4752	
Skala:	Projektant konstrukcji	mgr inż. Jan Gromacki Upr. Bud. Nr 20/77/Gw	
1:50	Sprawdzający konstrukcję	inż. Witold Jurga Upr. Bud. Nr 4752/61	
Rys. nr 5	Przekrój szybu		