



ZMIANA SPOSOBU UŻYTKOWANIA OBIEKTU KULTURY FIZYCZNEJ I SPORTU NA DZIAŁALNOŚĆ LECZNICZĄ - ZAKŁAD REHABILITACJI ORAZ GABINETY LEKARSKIE WRAZ Z JEGO PRZEBUDOWĄ

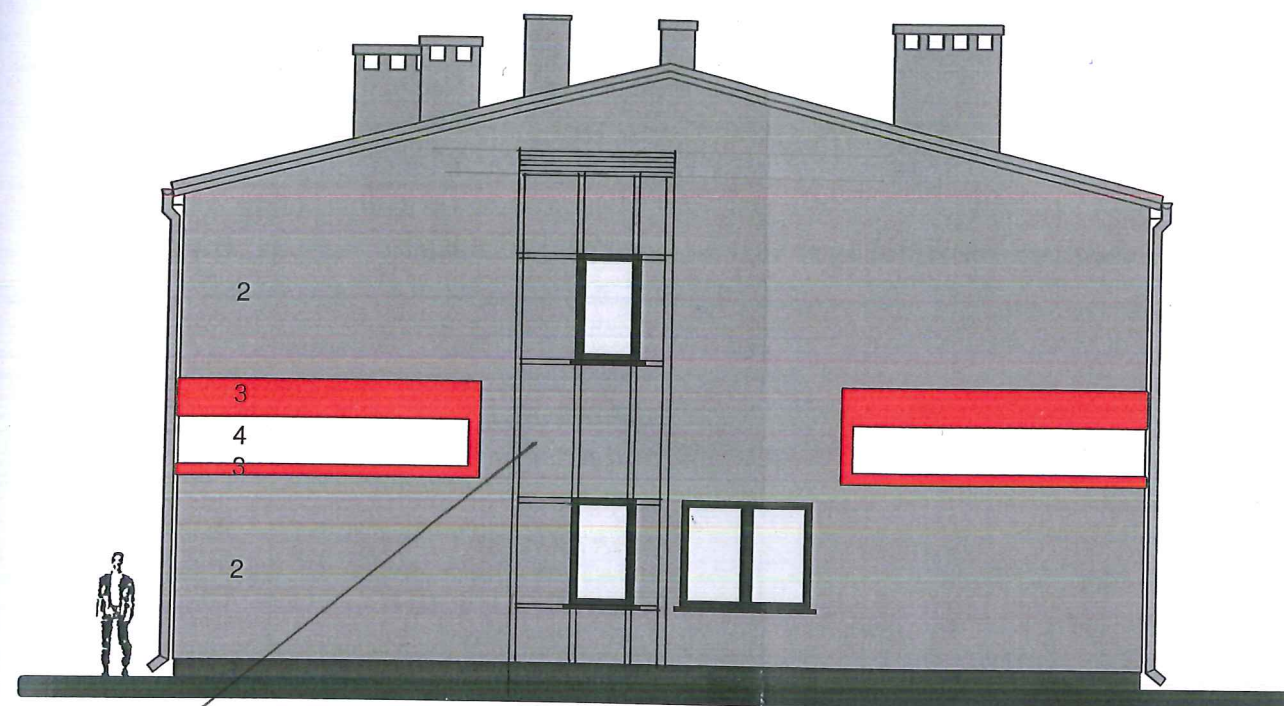

ELEWACJA POŁUDNIOWA

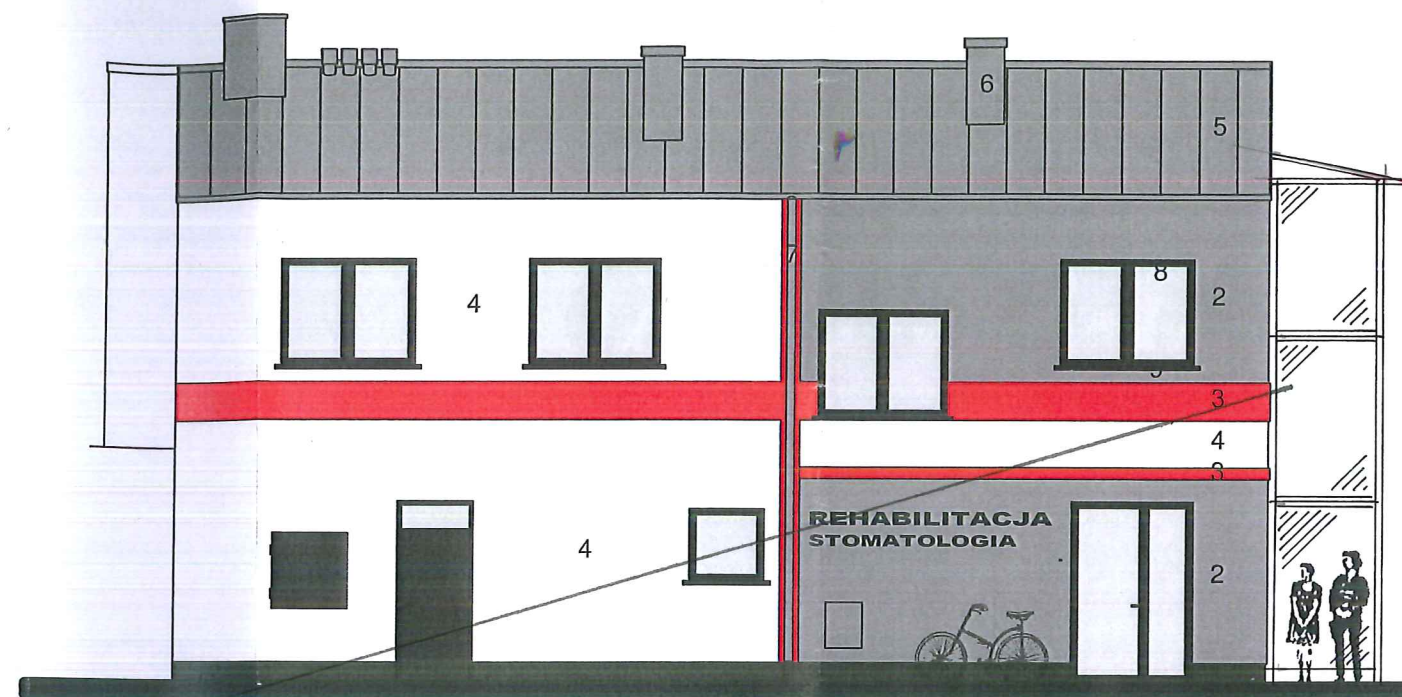

ELEWACJA WEJŚCIOWA - ZACHODNIA

PROJEKTOWANY SZYB PLATFORMY



ELEWACJA WSCHODNIA

LEGENDA:

- 1 - COKÓŁ - TYNK MINERALNY NIEBARWIONY, MAŁOWANY FARBĄ SILIKONOWĄ - kolor RAL 7046
- 2 - TYNK MINERALNY NIEBARWIONY, MAŁOWANY FARBĄ SILIKONOWĄ - kolor RAL 7045
- 3 - TYNK MINERALNY NIEBARWIONY, MAŁOWANY FARBĄ SILIKONOWĄ - kolor RAL 3020
- 4 - TYNK MINERALNY NIEBARWIONY
- 5 - POKRYCIE DACHU - PANELE DACHOWE NA RĄBEK Z BLACHY STALOWEJ POWLEKANEJ - kolor 7045
- 6 - KOMINY - TYNK MINERALNY NIEBARWIONY, MAŁOWANY FARBĄ SILIKONOWĄ - kolor RAL 7045
- 7 - OBRÓBKI BLACHARSKIE Z BLACHY STALOWEJ POWLEKANEJ - kolor 7045
- 8 - OKNA Z PCV - kolor RAL 7046
- 9 - PARAPETY Z BLACHY STALOWEJ - kolor RAL 7046

STAROSTWO POWIATOWE
W SUŁECINIE (39)
ul. Lipowa 18a, 69-200 Sułcin
tel. 95 755 52 43 do 46, fax 95 755 55 57
Regon 210466902, NIP 429-00-70-240

Up. Bud. Nr 4750/61 i 168/71 Z.G.
budowniczy art. 364 P.
66-300 MIEŻYZDRZE
ul. Świerczewskiego 55
tel. 95-741-26-17
mgr inż. JOLANTA DUZIAK
architekt
Nr ewid. arch. bud. 68/83/Gw
LODZ LU 0024

PROJEKT BUDOWLANY

OBIEKT: Rozbudowa i przebudowa istniejącego budynku służby zdrowia – wykonanie zewnętrznego szybu dla platformy do transportu osób niepełnosprawnych wraz z niezbędną przebudową budynku Lubniewice dz. nr 633

INWESTOR : Gmina Lubniewice ul. Jana Pawła II 51 , 69-210 Lubniewice

Data 17.11.2014 Skala 1:100	projektant konstrukcji Projektant architektury	mgr inż. Ryszard Kamfonik Upr. Konstr. 108/87/Gw mgr inż. arch. Jolanta Duziak UPR. Do proj. bez ograniczeń Nr 68/83/Gw	
-----------------------------------	---	---	--

ELEWACJE

NR RYS. 6