RZUT PIĘTRA - STAN PROJEKTOWANY

SKALA 1:50

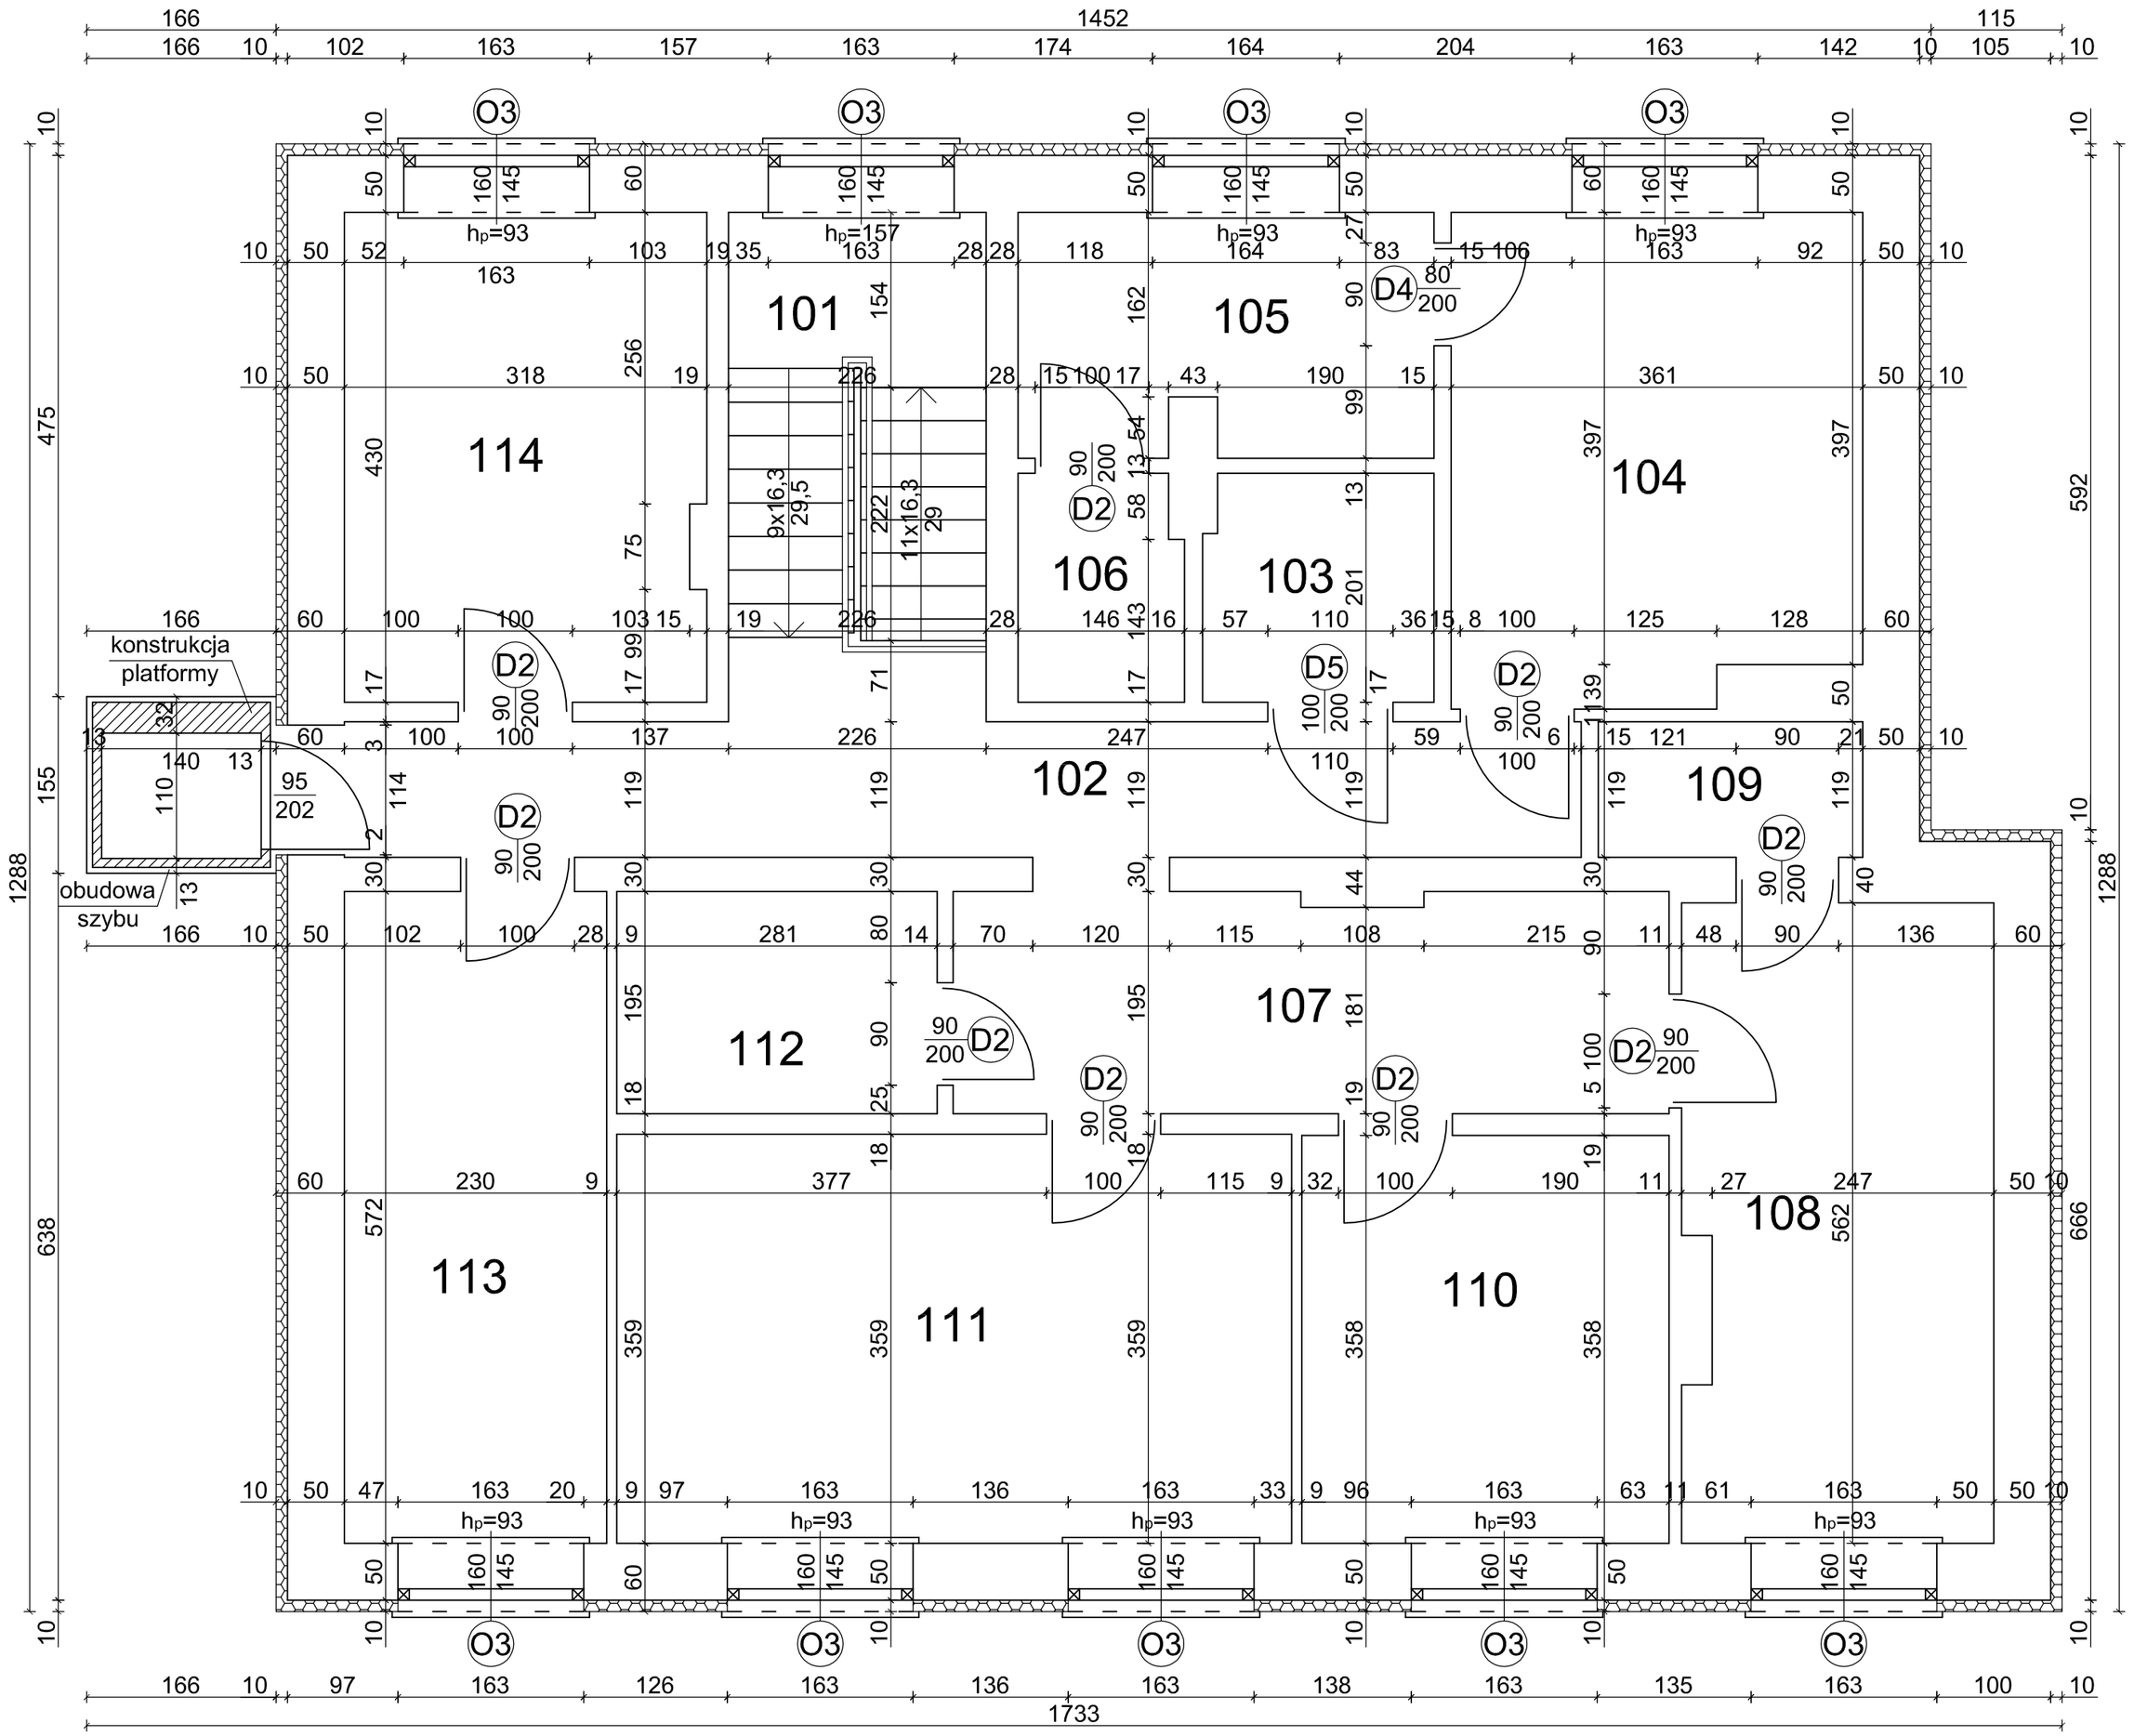

ZESTAWIENIE POMIESZCZEŃ

101	Klatka schodowa
5,1 m²	Płytki gresowe
102	Komunikacja
13,3 m²	Płytki gresowe
103	Łazienka
4,1 m²	Płytki gresowe
104	Pom. socjalne
15,5 m²	Płytki gresowe
105	Aneks kuchenny
4,6 m²	Płytki gresowe
106	Łazienka
6,1 m²	Płytki gresowe
107	Komunikacja
11,5 m²	Płytki gresowe
108	Gabinet lekarski
14,9 m²	Płytki gresowe
109	Łazienka
2,9 m²	Płytki gresowe
110	Gabinet lekarski
11,53 m²	Płytki gresowe
111	Gabinet lekarski
21,25 m²	Płytki gresowe
112	Pom. do sterylizacji
5,52 m²	Płytki gresowe
113	Pom. biurowe
13,16 m²	Płytki gresowe
114	Pom. biurowe
13,67 m²	Płytki gresowe

Powierzchnia łączna: 142,3 m²

PROJEKT BUDOWLANY - ARCHITEKTURA I KONSTRUKCJA

PROJEKTOWANIE I NADZÓR BUDOWLANY
MGR INŻ. RYSZARD KAMFONIK
Opracował: mgr inż. Mateusz Kamfonik

INWESTYCJA: Rozbudowa i przebudowa istniejącego budynku służby zdrowia - wykonanie zewnętrznego szybu dla platformy do transportu osób niepełnosprawnych wraz z niezbędną przebudową budynku

INWESTOR: Gmina Lubniewice
ul. Jana Pawła II 51, 69-210 Lubniewice

Data: 17.11.14r.	Projektant architektury	mgr inż. arch. J. Duziak Upr. Bud. Proj. 68/83/Gw	
	Sprawdzający archtekturę	inż. Witold Jurga Upr. Bud. Nr 4752	
Skala: 1:50	Projektant konstrukcji	mgr inż. Jan Gromacki Upr. Bud. Nr 20/77/Gw	
	Sprawdzający konstrukcję	inż. Witold Jurga Upr. Bud. Nr 4752/61	

Rys. nr 4 | Rzut piętra - stan projektowany