


PLAN EWAKUACJI - PARTER

(GIMNAZJUM)

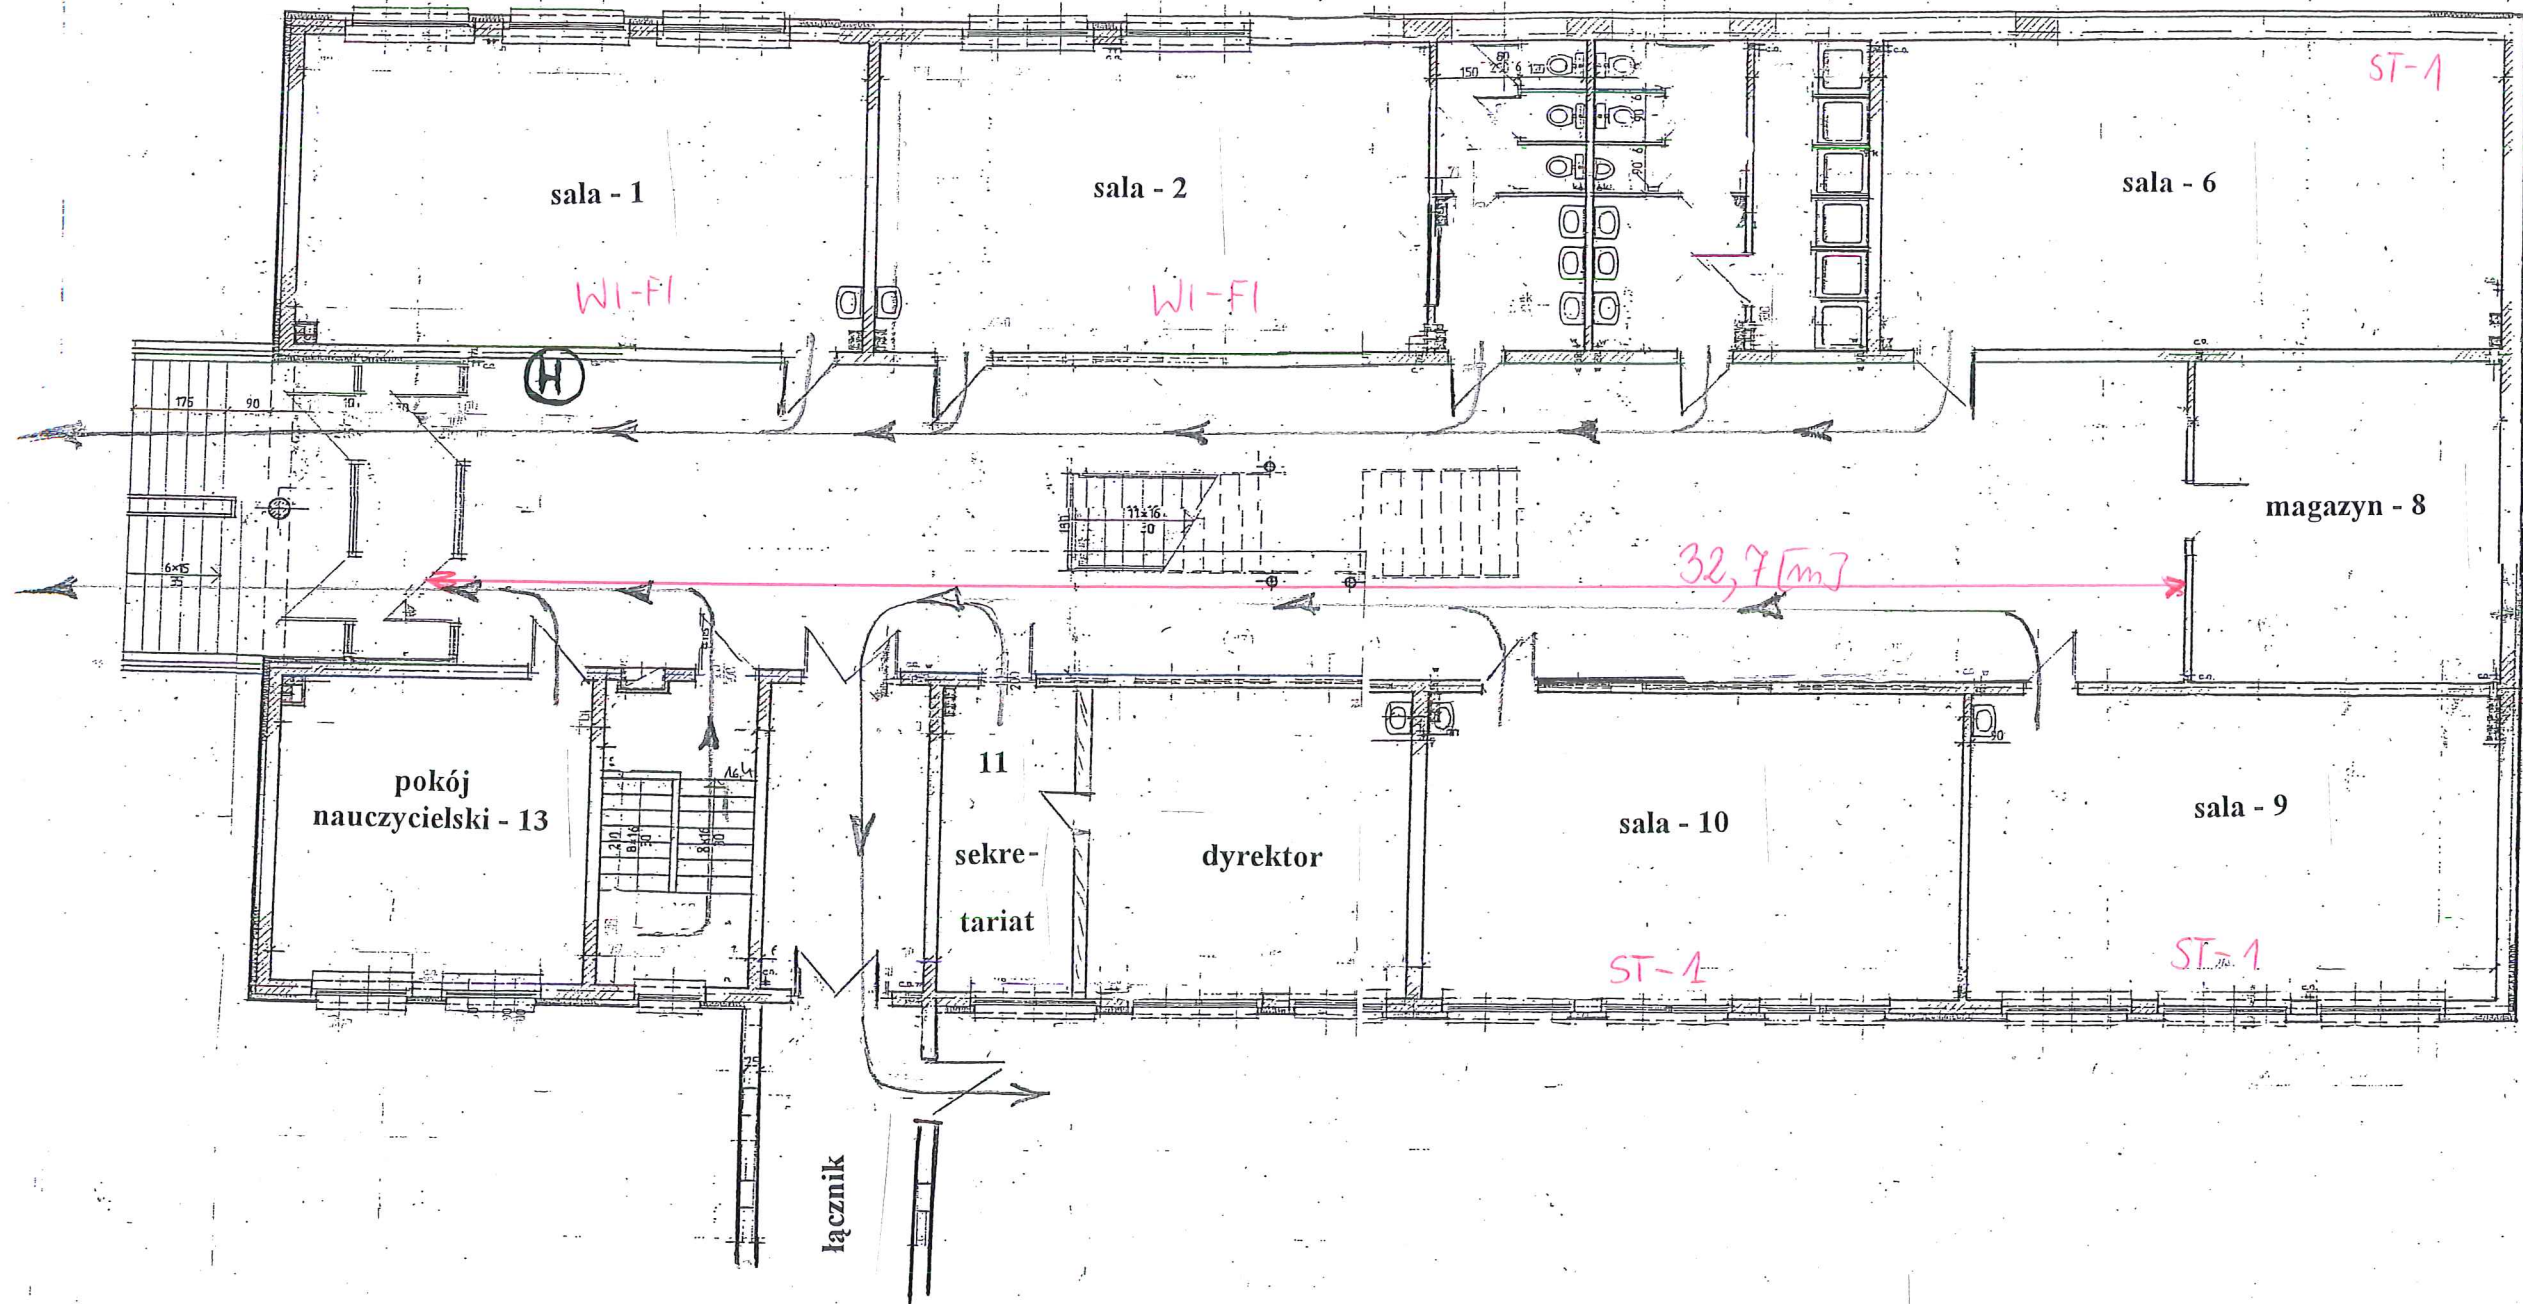

- drogi ewakuacji

H - hydrant

WI-FI - łącze bezprzewodowe
ST - stanowiska komputerowe stacjonarne