


PLAN EWAKUACJI - PIĘTRO

(GIMNAZJUM)

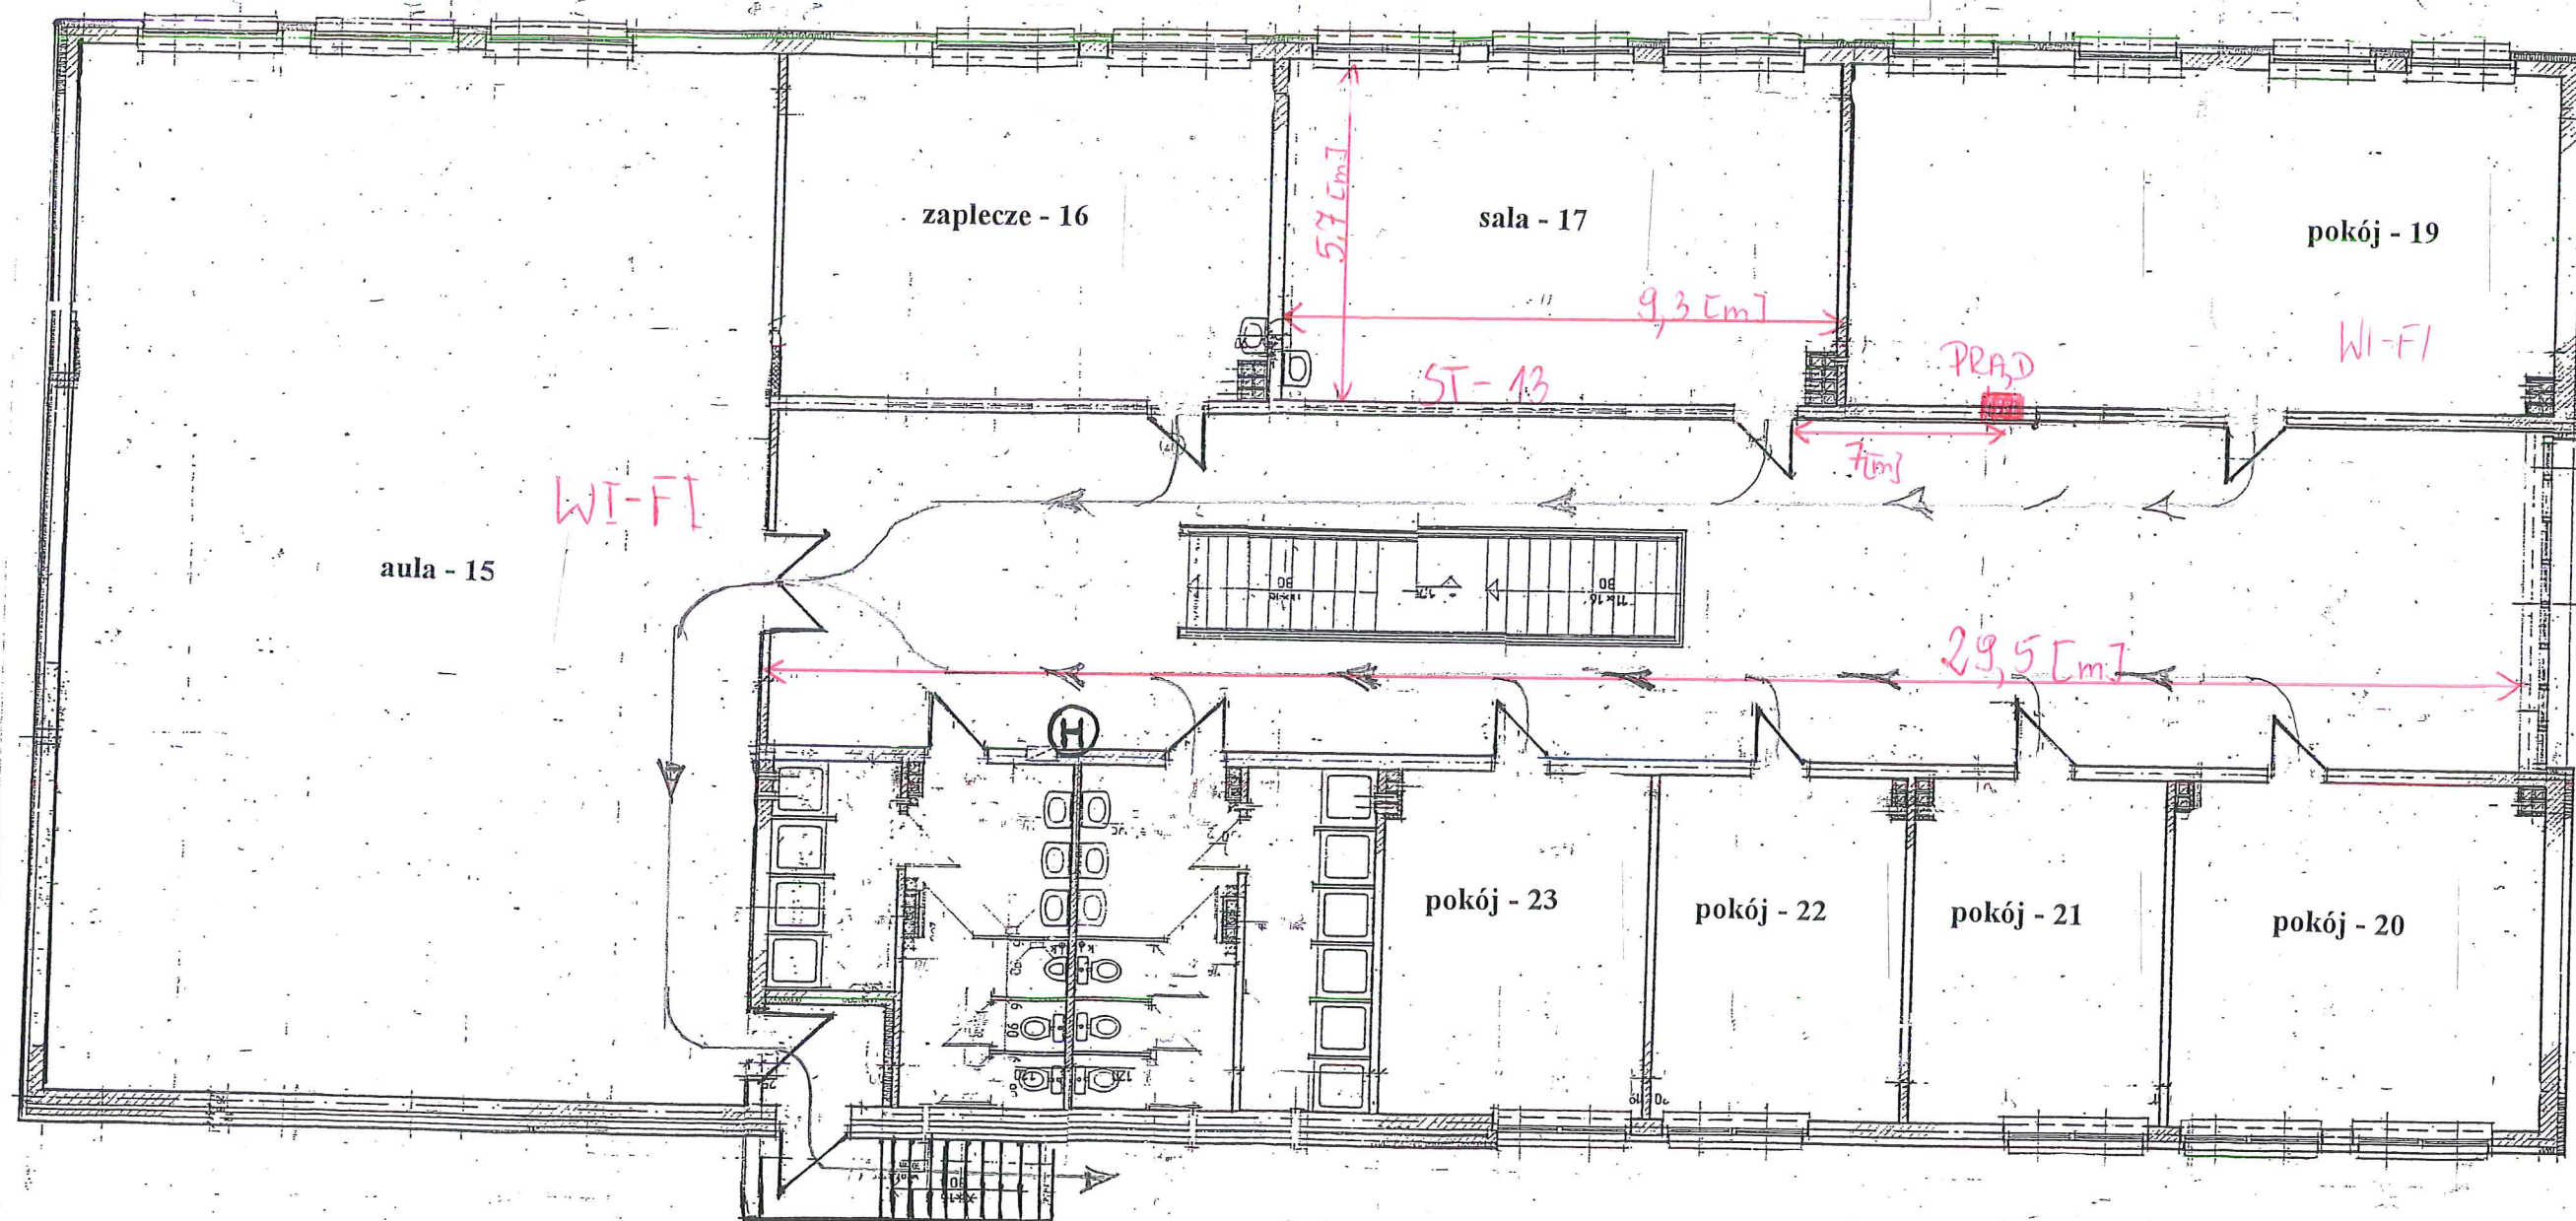

LEGENDA:

- WI-FI - Usze bezprzewodowe
- ST-13 - 13 stanowiska komputerów stacjonarnych
- PRAD - stanowisko ppoż.

- drogi ewakuacji

H - hydrant