


PLAN EWAKUACJI - PIĘTRO

(SZKOŁA PODSTAWOWA)

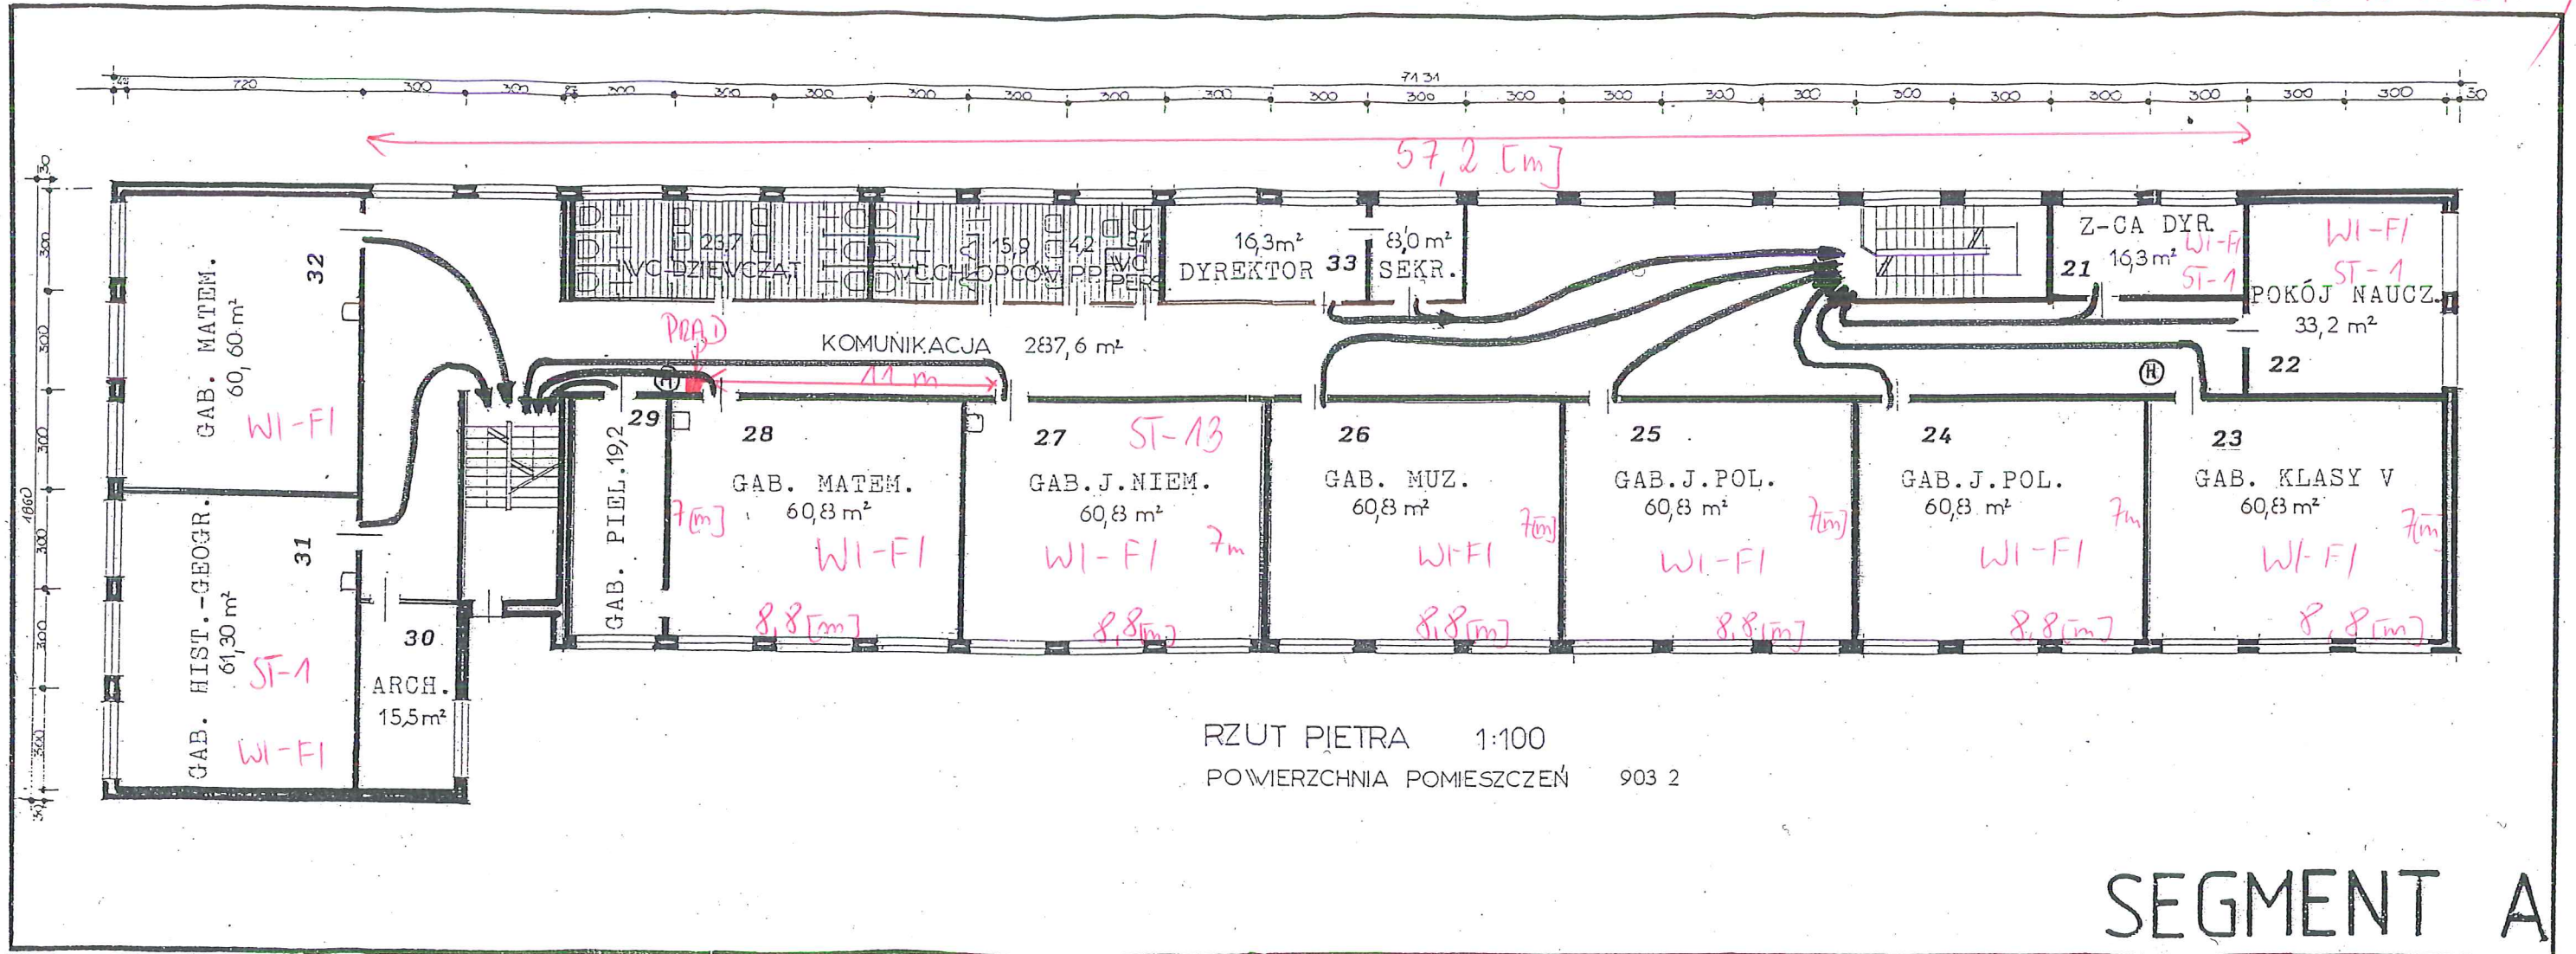

- ➔ - DROGI EWAKUACJI
- Ⓜ - HYDRANT

PRAD - skryпка pypolowe
 ST - stanowiska komputerowe stojone
 WI-FI - izre bezprowodowe

SEGMENT A