

Sulęcín dn.25.08.2015

**Pracownia Projektowa
Dróg i Mostów
ul. Sosnowa 6a
71-468 Szczecin**

Dotyczy: proj. przebudowa ulicy Hubalczyków w Lubniewicach.


W załączeniu przesyłamy plan w/w projektu z naniesionymi geodezyjnie na oznaczonej trasie liniami kablowymi 15 i 0,4kV będącą na majątku ENEA Operator Sp.z o.o.

Odległości od istniejących kabli elektroenergetycznych przy zbliżeniach i skrzyżowaniach należy zachować zgodnie z normą **N SEP-E-004**. W miejscach kolizji z istniejącymi kablami zastosować rury ochronne dwudzielne.

Prace ziemne w miejscu kolizji wykonać ręcznie pod nadzorem pracownika RD Sulęcín. Na 7 dni przed rozpoczęciem robót należy powiadomić RD Sulęcín tel. nr 095 755 0525.

Inwestor jak i wykonawca robót ponosi odpowiedzialność materialną za spowodowanie uszkodzeń urządzeń energetycznych w czasie wykonywania prac oraz za uszkodzenia i szkody, które w przyszłości mogłyby powstać na skutek przeprowadzonych robót.

Plan uzgodniono z uwagami.

Enea Operator Sp. z o.o.
Rejon Dystrybucji Sulęcín
Dział Majątku Sieciowego
Kierownik

Ryszard Rutyna

Centrala

Enea Operator Sp. z o.o.
60-479 Poznań, ul. Strzeszyńska 58

tel. +48 / 61 850 41 10
faks +48 / 61 850 44 47

NIP 782 237 71 60
REGON 300455398


kontakt@operator.enea.pl
www.operator.enea.pl

2015/11/11/117-81-07-2015

UZGODNIONO BEZ UWAG z urzędem
Sulęcín 25. 08. 2015

ENEA Operator Sp. z o.o.
Rejon Dystrybucji Sulęcín
Młodszy Specjalista
ds. Dokumentacji

Urszula Mendyk

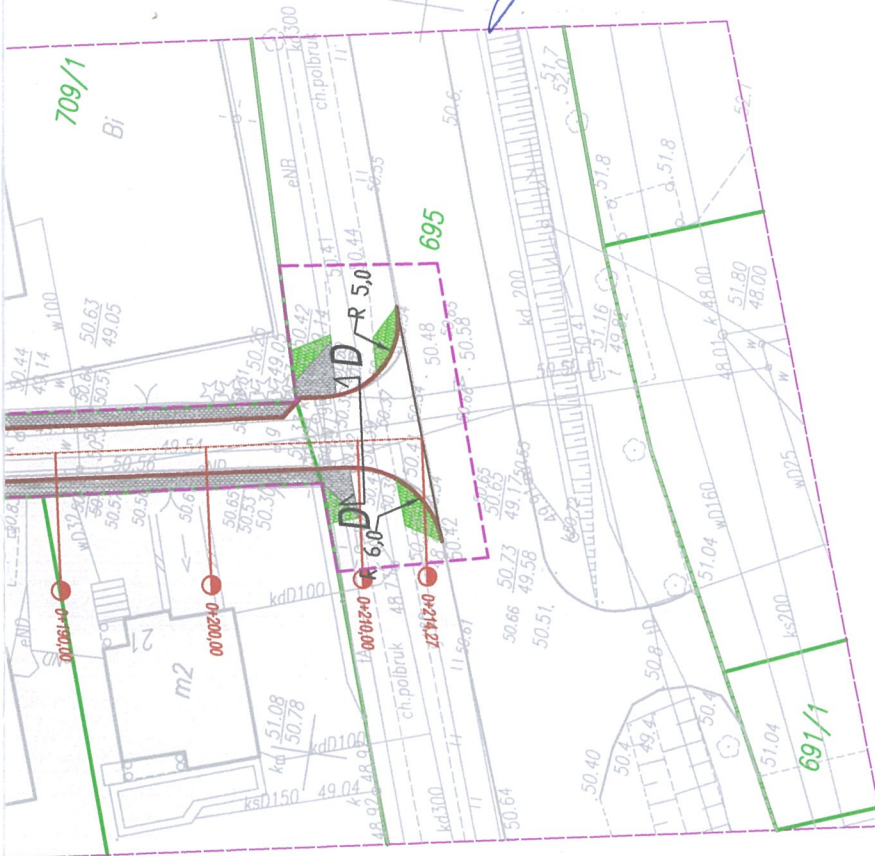

PLAN SYTUACYJNY



Ryszard Kowalski

PRACOWNIA PROJEKTOWA DRÓG I MOSTÓW
mgr inż. Ryszard Kowalski
71-468 SZCZECIN ul. Sosnowa 6a
tel./fax (091) 45.0 745

Nazwa i adres inwestycji	Przebudowa ulicy Hubalczyków w m. Lubniewice			
	Imię i Nazwisko	Nr uprawnień	Podpis	Data
Projektował	mgr inż. Ryszard Kowalski	43/Sz/78		02.2015
				Skala 1:500
RYSUNEK NR 1		ARKUSZ NR 1/1		