


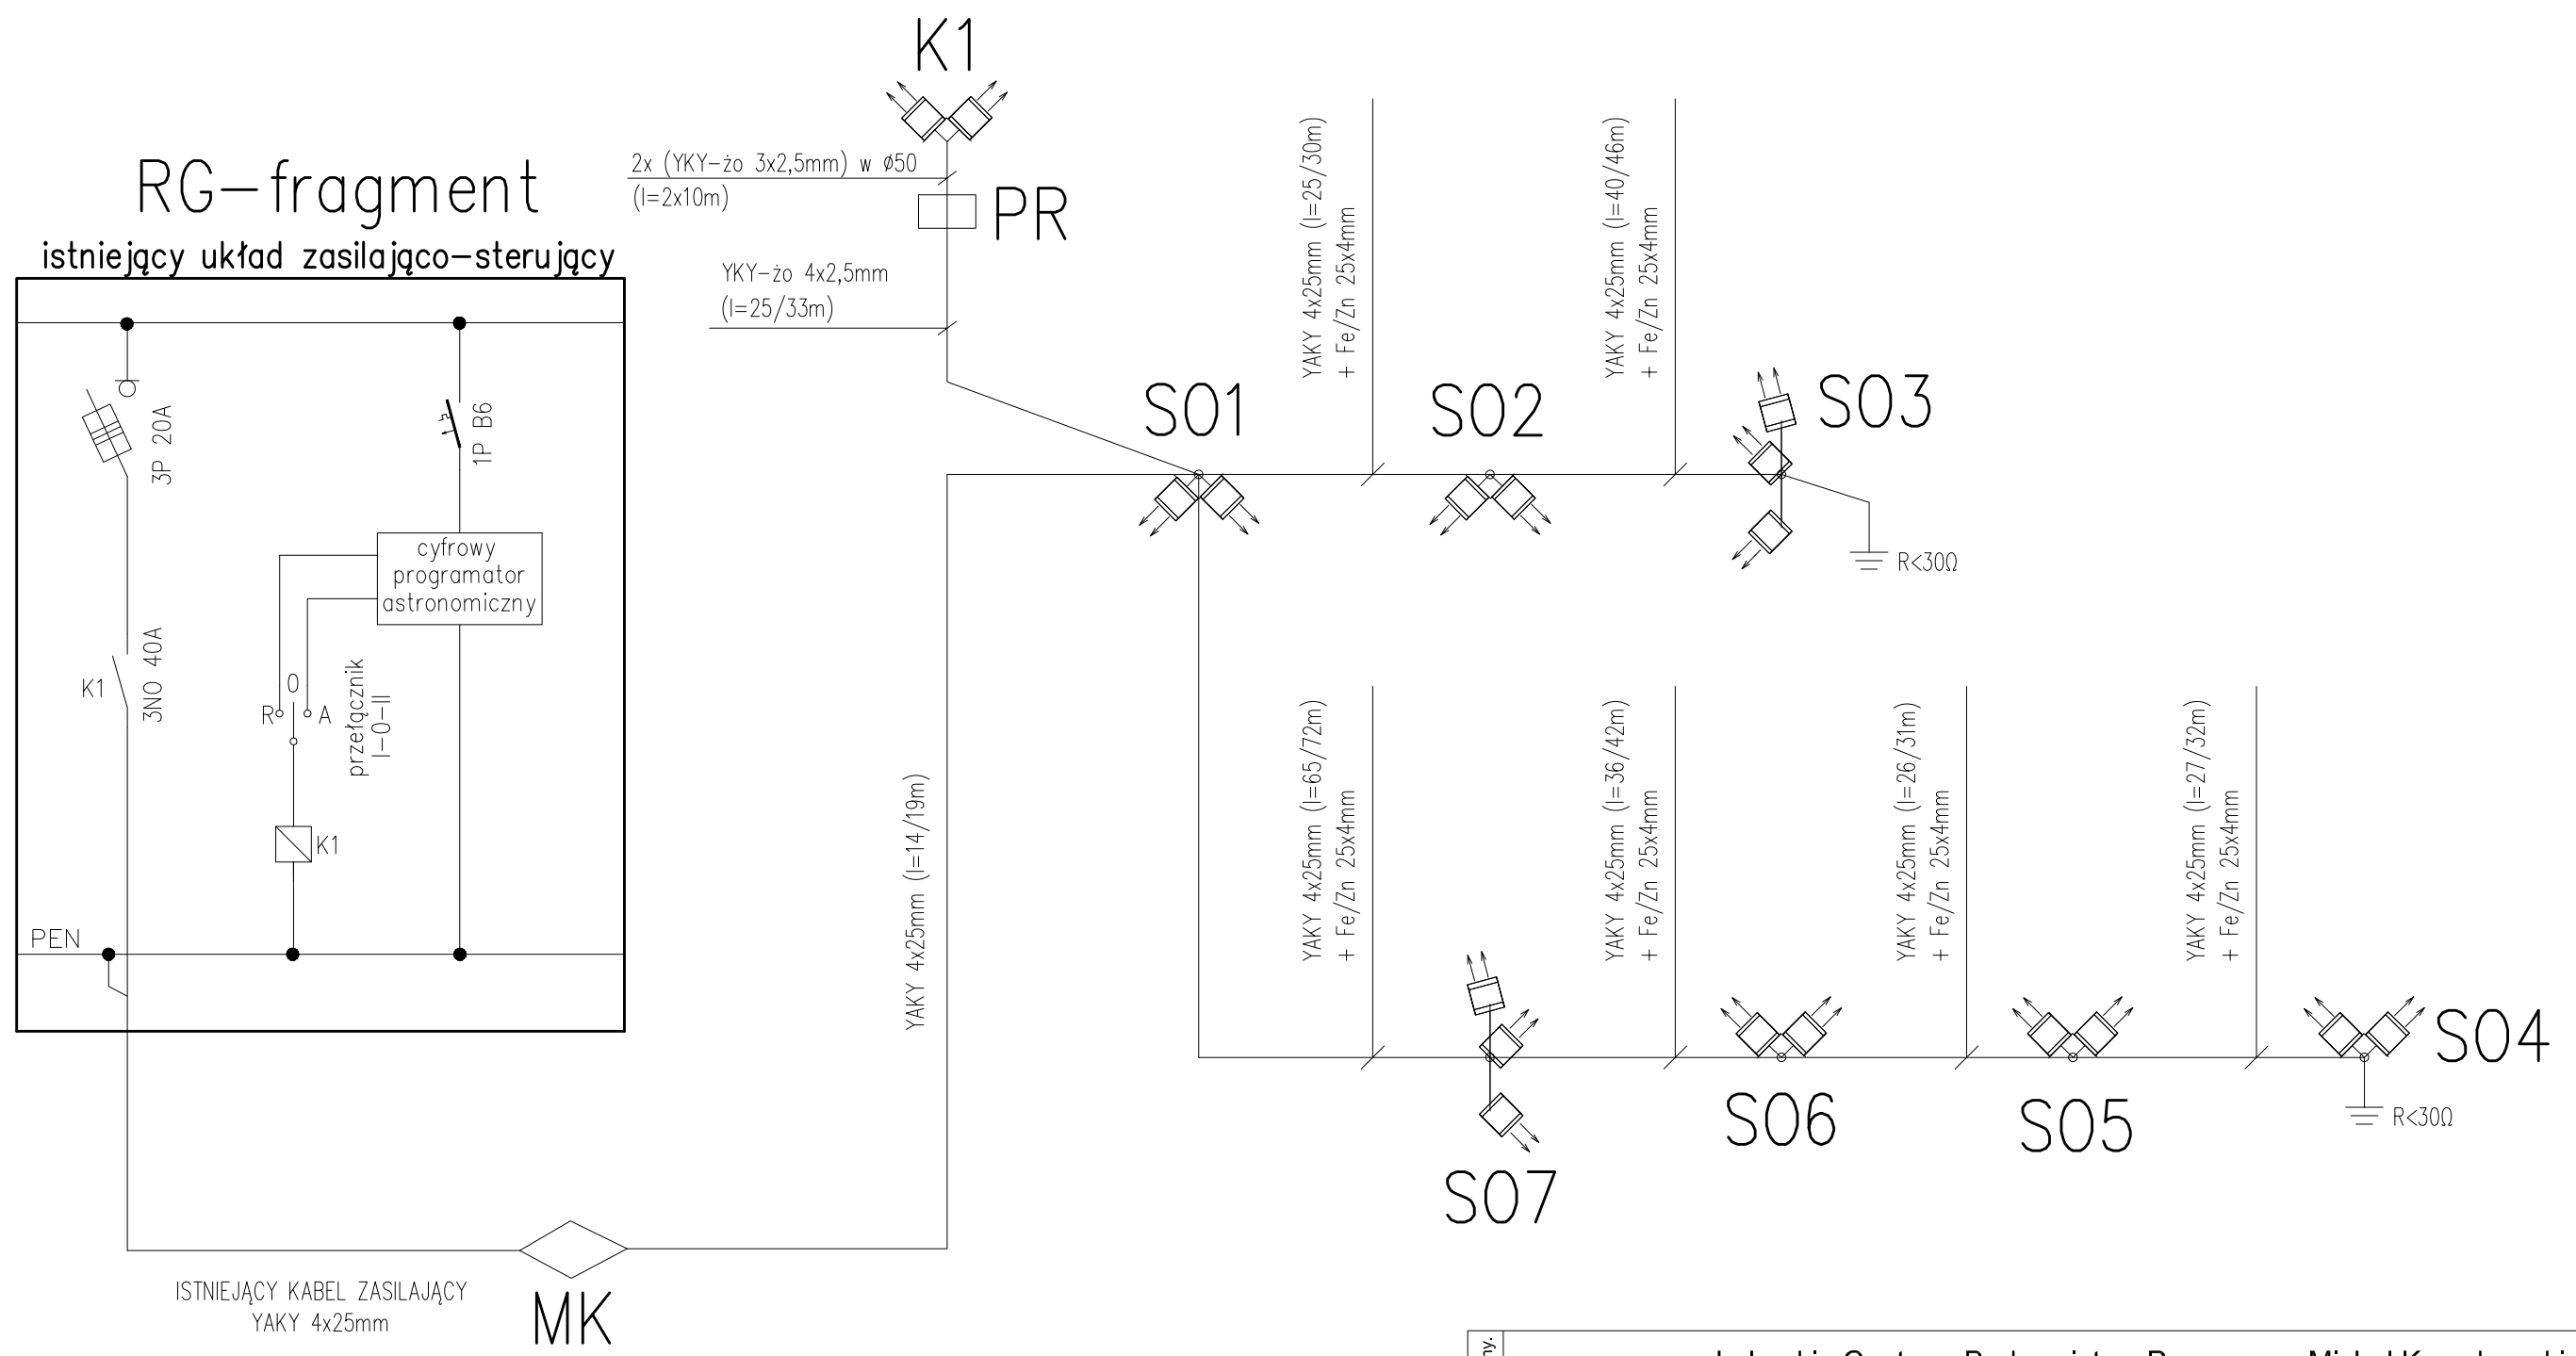

OZNACZENIA:

- RG – istniejąca rozdzielnica główna
- MK – projektowana mufa kablowa
- PR – puszka rozgałęźna IP65

YAKY 4x25mm (l=14/19m) – długość wykopu/długość kabla

Bez zgody autora rysunek nie może być wykorzystywany lub reprodukowany.

Lubuskie Centrum Budownictwa Pasywnego Michał Kruczkowski Chwałęcice, ul. Żwirowa 204 66 - 415 Kłodawa tel. +48 882 604 288 e-mail: biuro@lcbp.pl				
Inwestor: Gmina Lubniewice, ul.Jana Pawła II 51, 69 - 210 Lubniewice				
Adres: dz. nr 645, 646, 644/4, obręb ewid. nr 24 - Lubniewice				
Obiekt: Przebudowa oraz rozbudowa istniejącego wielofunkcyjnego boiska sportowego przy Zespole Szkół Samorządowych w Lubniewicach wraz z niezbędnymi elementami towarzyszącymi i infrastrukturą.				
Temat rys.: Schemat zasilania				
Funkcja	Tytuł, imię i nazwisko	Nr uprawnień / specjalność	Podpis	Branża: elektryczna
Projektant	mgr inż. Jacek Tarkowski	upr. bud. nr 62/90/Gw w specjalności elektr. w zakresie pełnym		Skala:
				Data: 25.01.2016 r.
				Nr rys: E-2