

MAPA 1:500 DO CELÓW PROJEKTOWYCH


m.Lubniewice-0024 działka nr 184,185 wg.zakresu
Gmina:Lubniewice -080702_4

Wykonana na podstawie mapy zasadniczej 1:500 5.180.23.2234
układ „2000”/15,układ wysokości Kronsztadt 86

Pomiar aktualizacyjny wykonano 13.07.2012 r. - wykonała : Firma Geodezyjna „SUL-GEO”
„Nie wyklucza się istnienia w terenie innych nie wykazanych na niniejszej mapie
urządzeń podziemnych, które nie były zgłoszone do inwentaryzacji urządzeń
podziemnych”

Granice działki wniesiono na podstawie istniejącego stanu prawnego i mapy ewidencyjnej.
KERG : 731-02/2012 Nr ks. rob. 15/12 Geodeta upr. Andrzej Masłowski nr upr. 9976

**ZALĄCZNIK NR 1
DO UCHWAŁY NR XXIII/176/2012
RADY MIEJSKIEJ
W LUBNIEWICACH
& DNIA 28 GRUDNIA 2012r.**

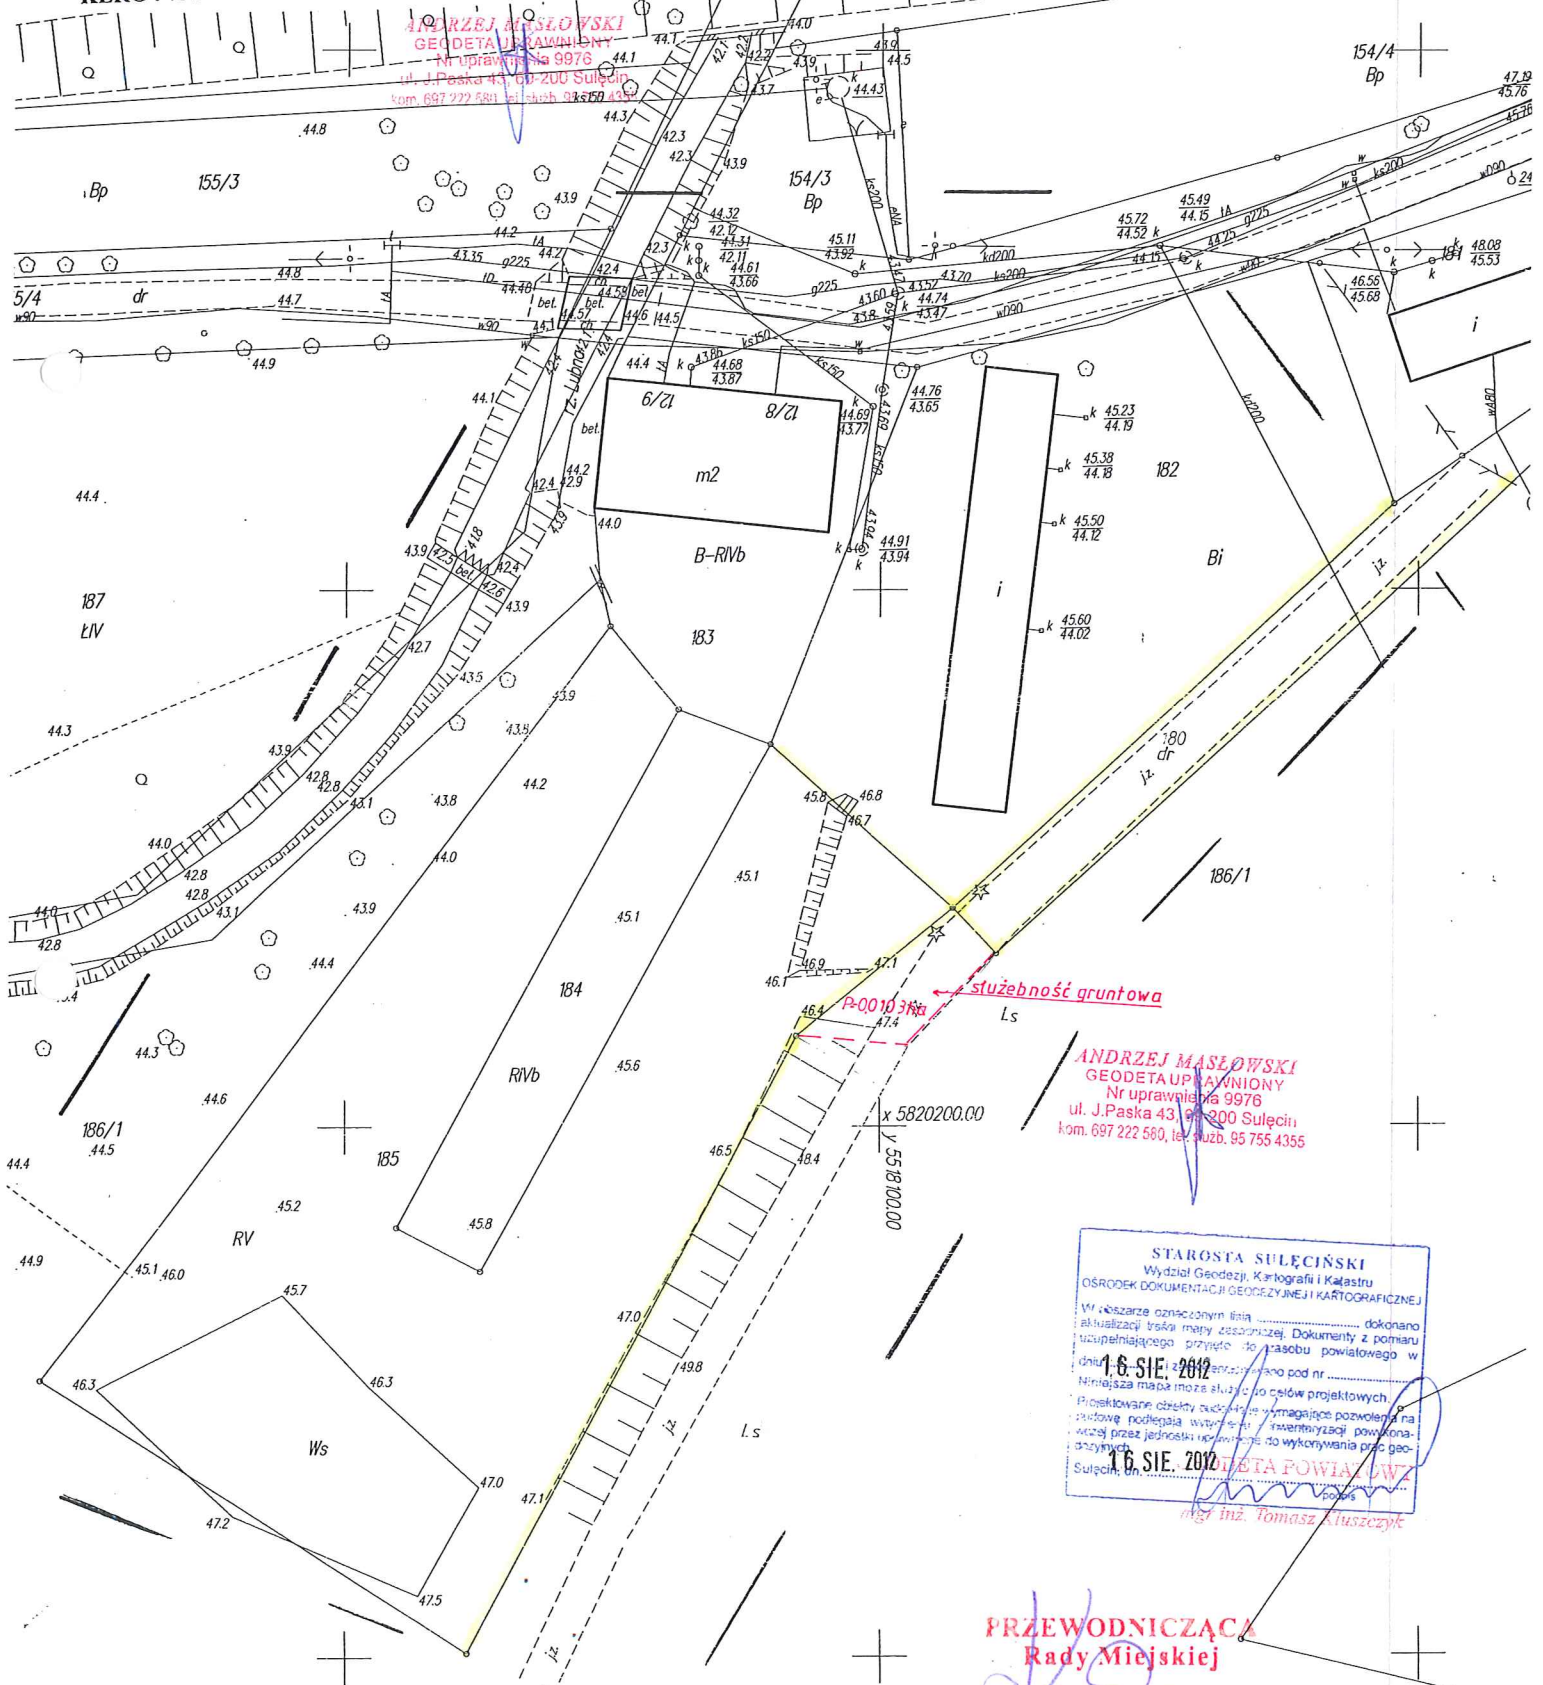

**ANDRZEJ MASŁOWSKI
GEODETA UPRAWNIENY
Nr uprawnień 9976
ul. J.Paska 43, 60-200 Sulęcino
kom. 697 272 580, tel. 95 755 4354**

**ANDRZEJ MASŁOWSKI
GEODETA UPRAWNIENY
Nr uprawnień 9976
ul. J.Paska 43, 60-200 Sulęcino
kom. 697 222 580, tel. 95 755 4355**

STAROSTA SULECIŃSKI
Wydział Geodezji, Kartografii i Katastru
OSRODEK DOKUMENTACJI GEODEZYJNEJ I KARTOGRAFICZNEJ

W miejscach oznaczonych liniami dokonano aktualizacji treści mapy zasadniczej. Dokumenty z pomiaru uzupełniającego przyjęte do zasobu powiatowego w dniu **16 SIE. 2012** r. (zastępczo) pod nr.....
Niniejsza mapa może służyć do celów projektowych.
Projektowane czynniki techniczne wymagające pozwolenia na budowę podlegają wywierceniu i inwentaryzacji powołanej przez jednostki odpowiedzialne do wykonania przez geodetę.

16 SIE. 2012
SUŁECINO

GEODETA POWIATOWY
Tomasz Muszyński

**PRZEWODNICZĄCA
Rady Miejskiej**
Katarzyna Sowa