
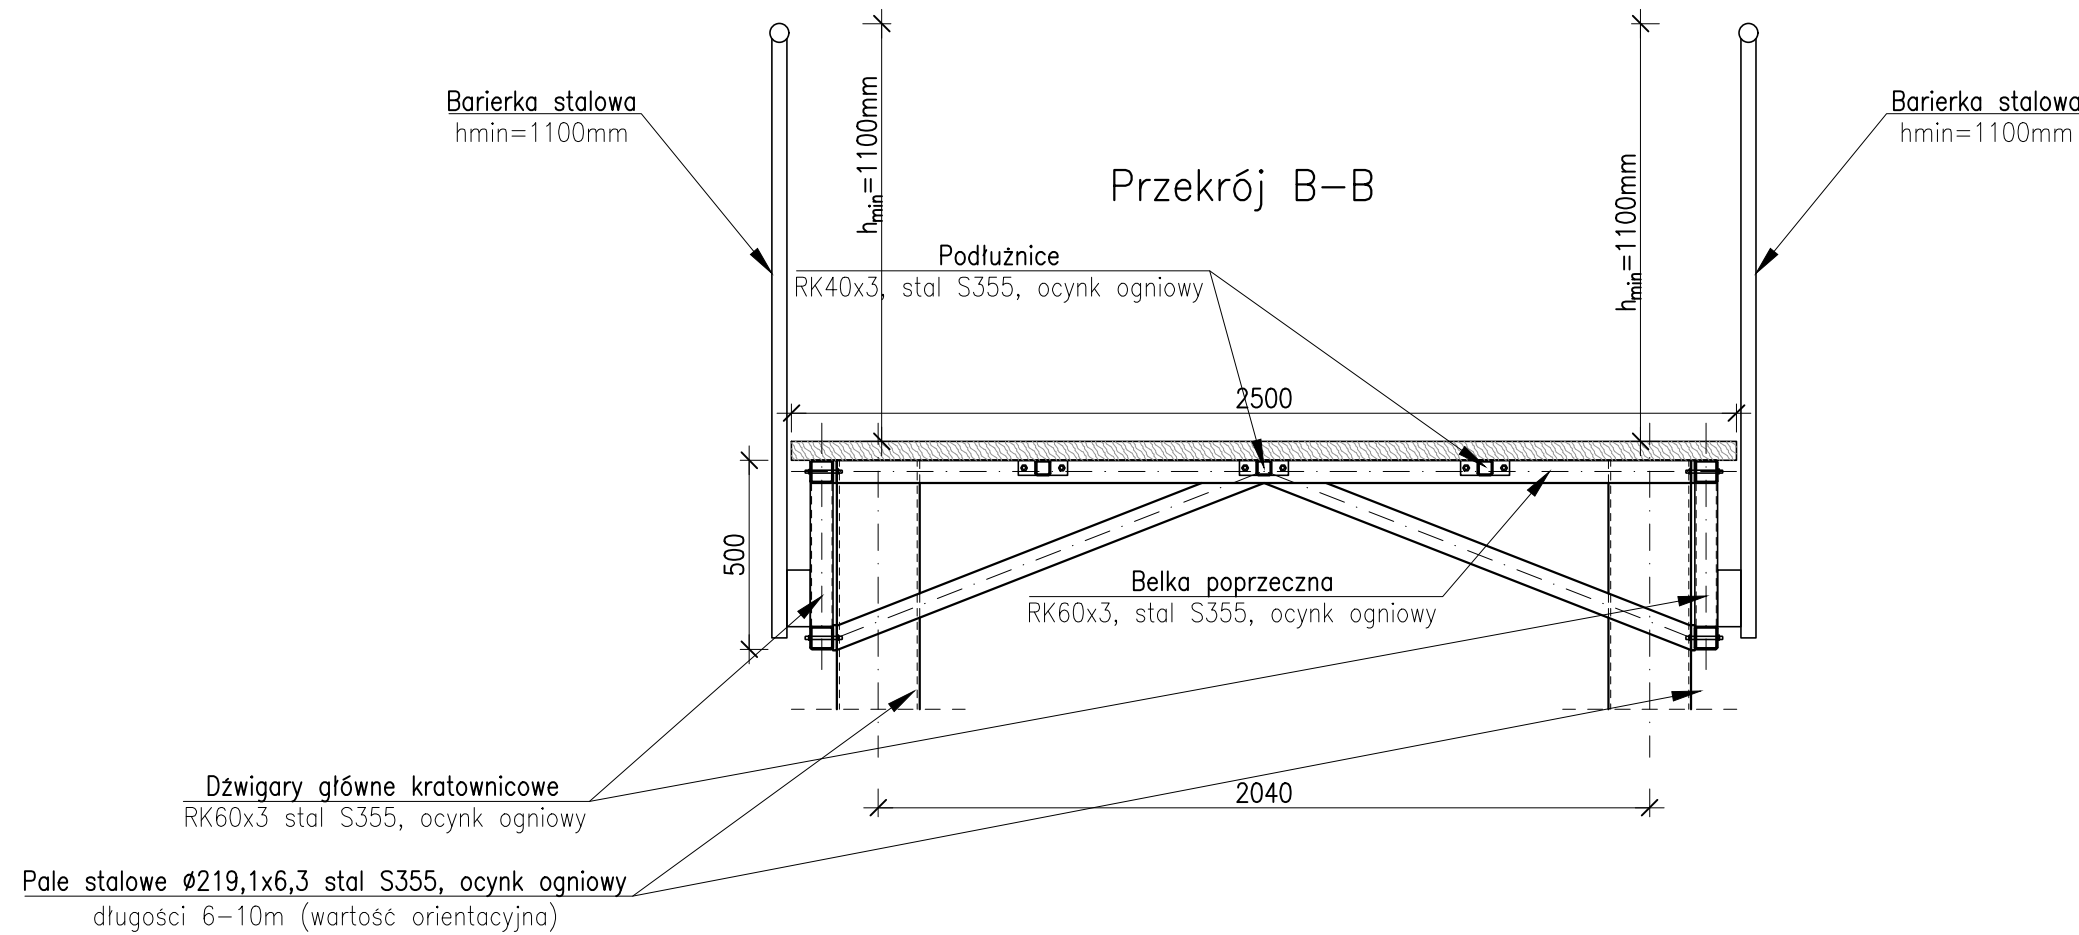
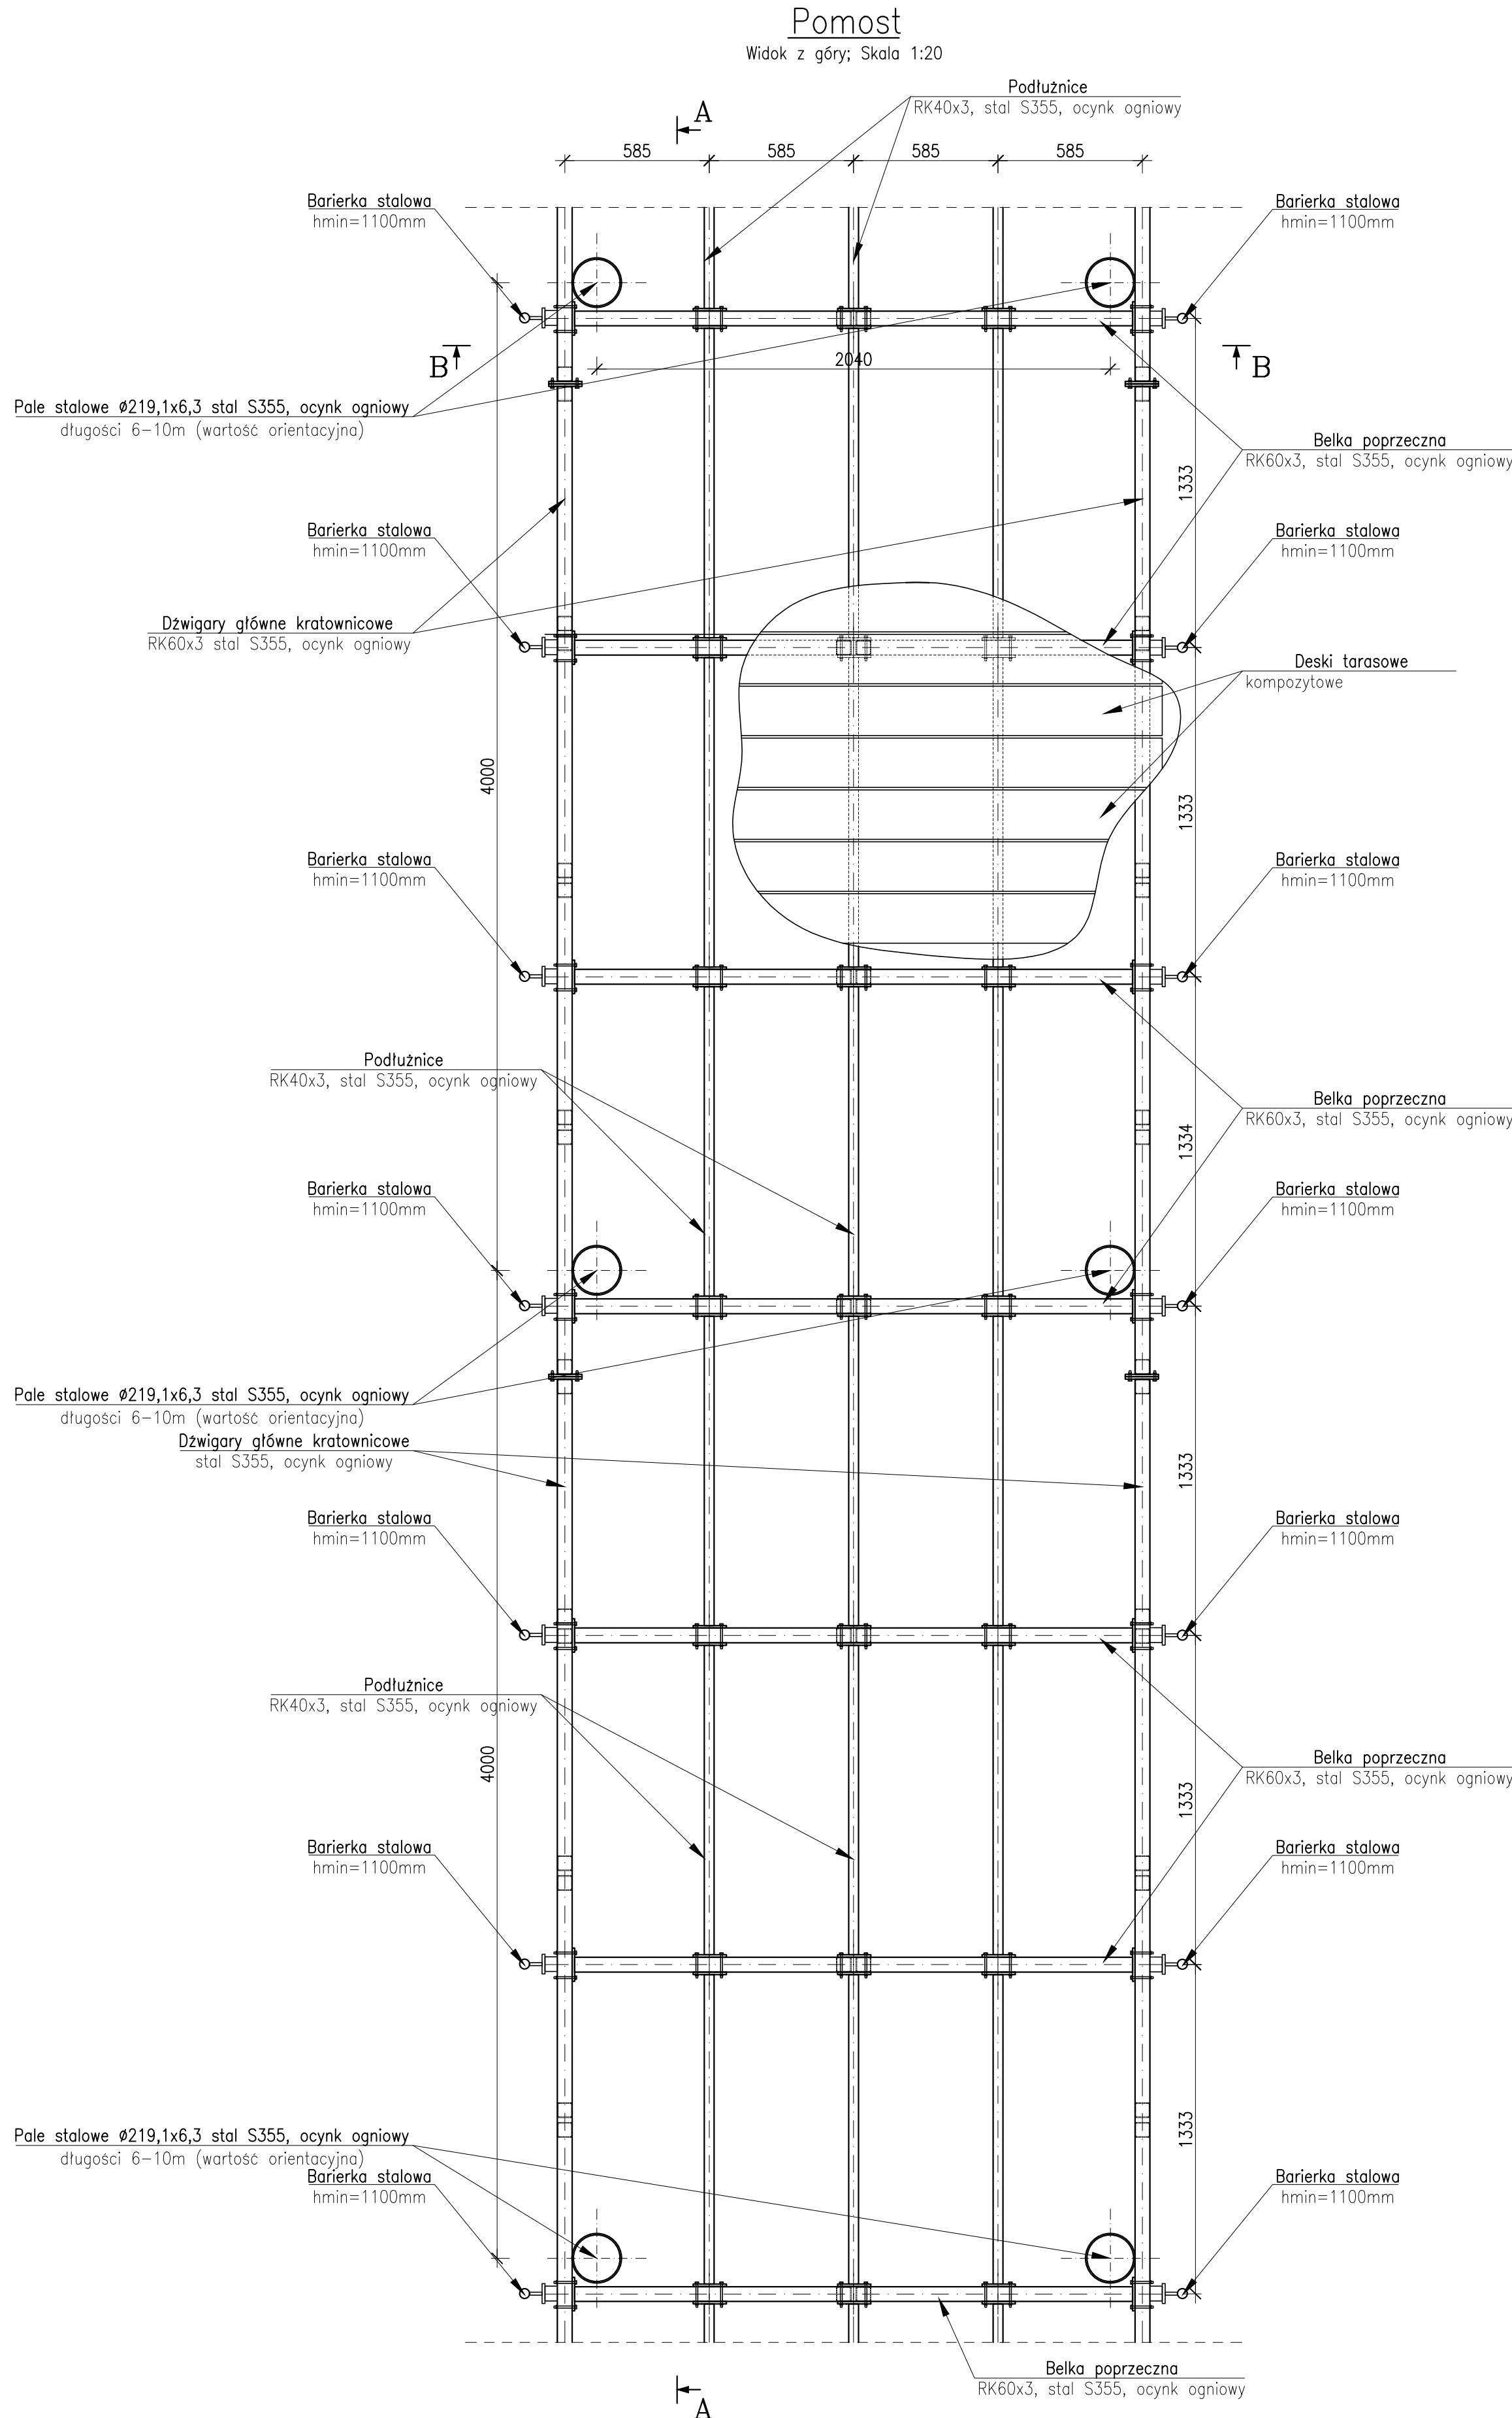


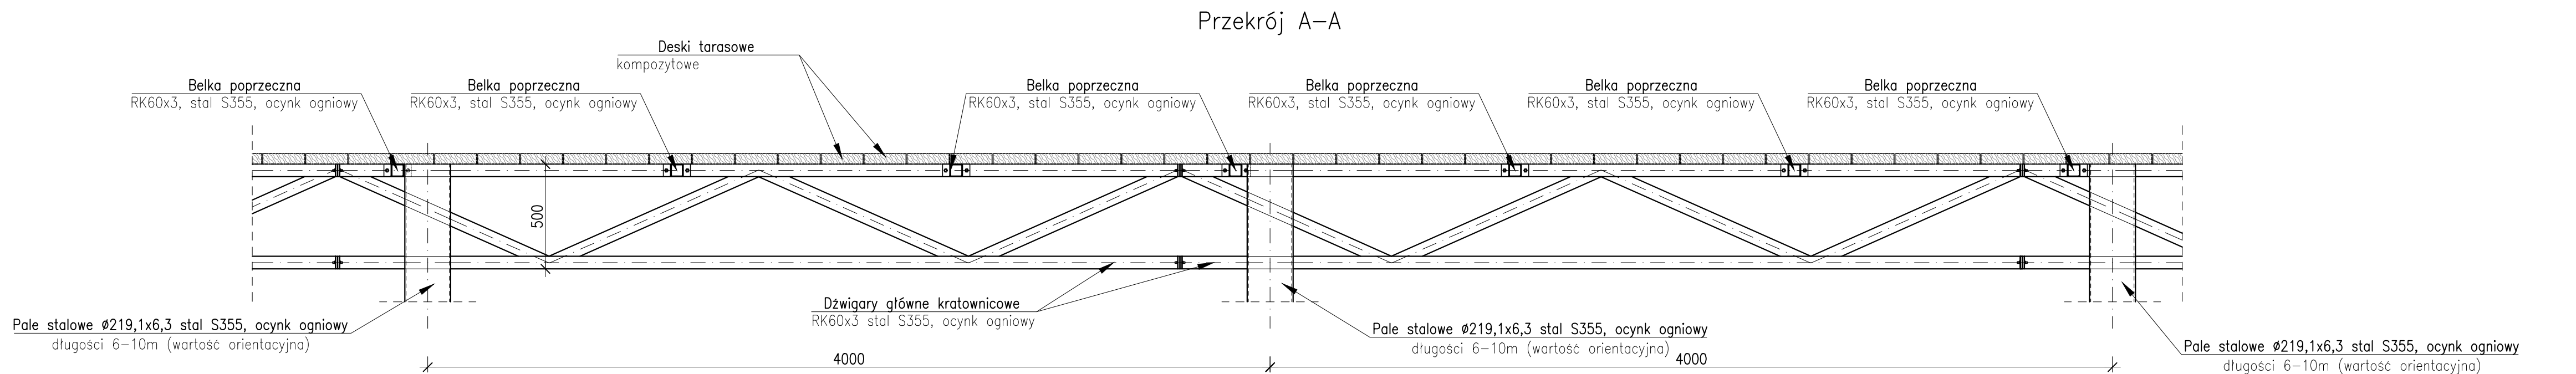

- UWAGI:
- Konstrukcja powinna spełniać warunki techniczne wykonania i odbioru robót budowlanych.
 - Dopuszczalne obciążenie pomostu 2,0kN/m²
 - Rysunek należy rozpatrywać łącznie z opisem technicznym oraz projektami branżowymi.
 - Przed przystąpieniem do robót należy szczegółowo zapoznać się z dokumentacją projektową wykonaną dla przewidzianej inwestycji.
 - Ostateczne rozmieszczenie, typ oraz długość pali wg odrębnego projektu palowania
 - Elementy drewniane zabezpieczyć środkami impregacyjnymi
 - Budowę należy przeprowadzić na podstawie odrębnego projektu wykonawczego.
 - Kalorystyka wg projektu architektury.
 - Wszelkie zmiany wymagają akceptacji projektanta.

MATERIAŁY:

Drewno konstrukcyjne: klasa C24 lub wyższa
Stal profilowa i blachy: S355, ocynkowane ogniowo
Śruby: kl. 8.8. ocynkowane ogniowo

ADRES OBIEKTU BUDOWLANEGO: ul. Zamkowa,
69-210 Lubniewice
IDENTYFIKATORY: ODDZIAŁEK EWIDENCYJNYCH
080702_4.0024.5284/3
080702_4.0024.272/40
080702_4.0024.1
INWESTOR: Gmina Lubniewice ul. Jana Pawła II
51 69-210 Lubniewice

PROJEKTANT
mgr inż. Przemysław Woźny
Uprawnienia budowlane w specjalności konstrukcyjno-
budowlanej do projektowania bez ograniczeń
WKP/10225/P0086/16

10.01.2024 r.

NAZWA RYSUNKU
Koncepcja konstrukcji pomostu

SKALA RYSUNKU
1:20

NUMER RYSUNKU
K01