

Helena Kućak
LAAR.studio
ul. Wętniany Rynek 3,
66-400 Gorzów Wlkp.
+48 507 198 625
e-mail:
biuro@laar.studio

NAZWA I ADRES INWESTYCJI
PRZEBUDOWA POMOSTÓW NA PLAŻY
MIEJSKIEJ W LUBNIEWICACH

ADRES OBIEKTU BUDOWLANEGO: ul. Zamkowa,
69-210 Lubniewice
IDENTYFIKATORY DZIAŁEK EWIDENCYJNYCH:
080702_4.0024.5284/3
080702_4.0024.272/40
080702_4.0024.1
INWESTOR: Gmina Lubniewice ul. Jana Pawła II
51 69-210 Lubniewice


PROJEKTANT
mgr inż. Przemysław Woźny
Uprawnienia budowlane w specjalności konstrukcyjno-
-budowlanej do projektowania bez ograniczeń
WKP/0225/P00K/14

Woźny P.

10.01.2024 r.

NAZWA RYSUNKU
ZAŁĄCZNIK NR1
SZKIC USYTUOWANIA OBIEKTU
BUDOWLANEGO PRZEZNACZONEGO
DO ROZBIÓRKI

SKALA RYSUNKU
1:500
NUMER RYSUNKU
R01

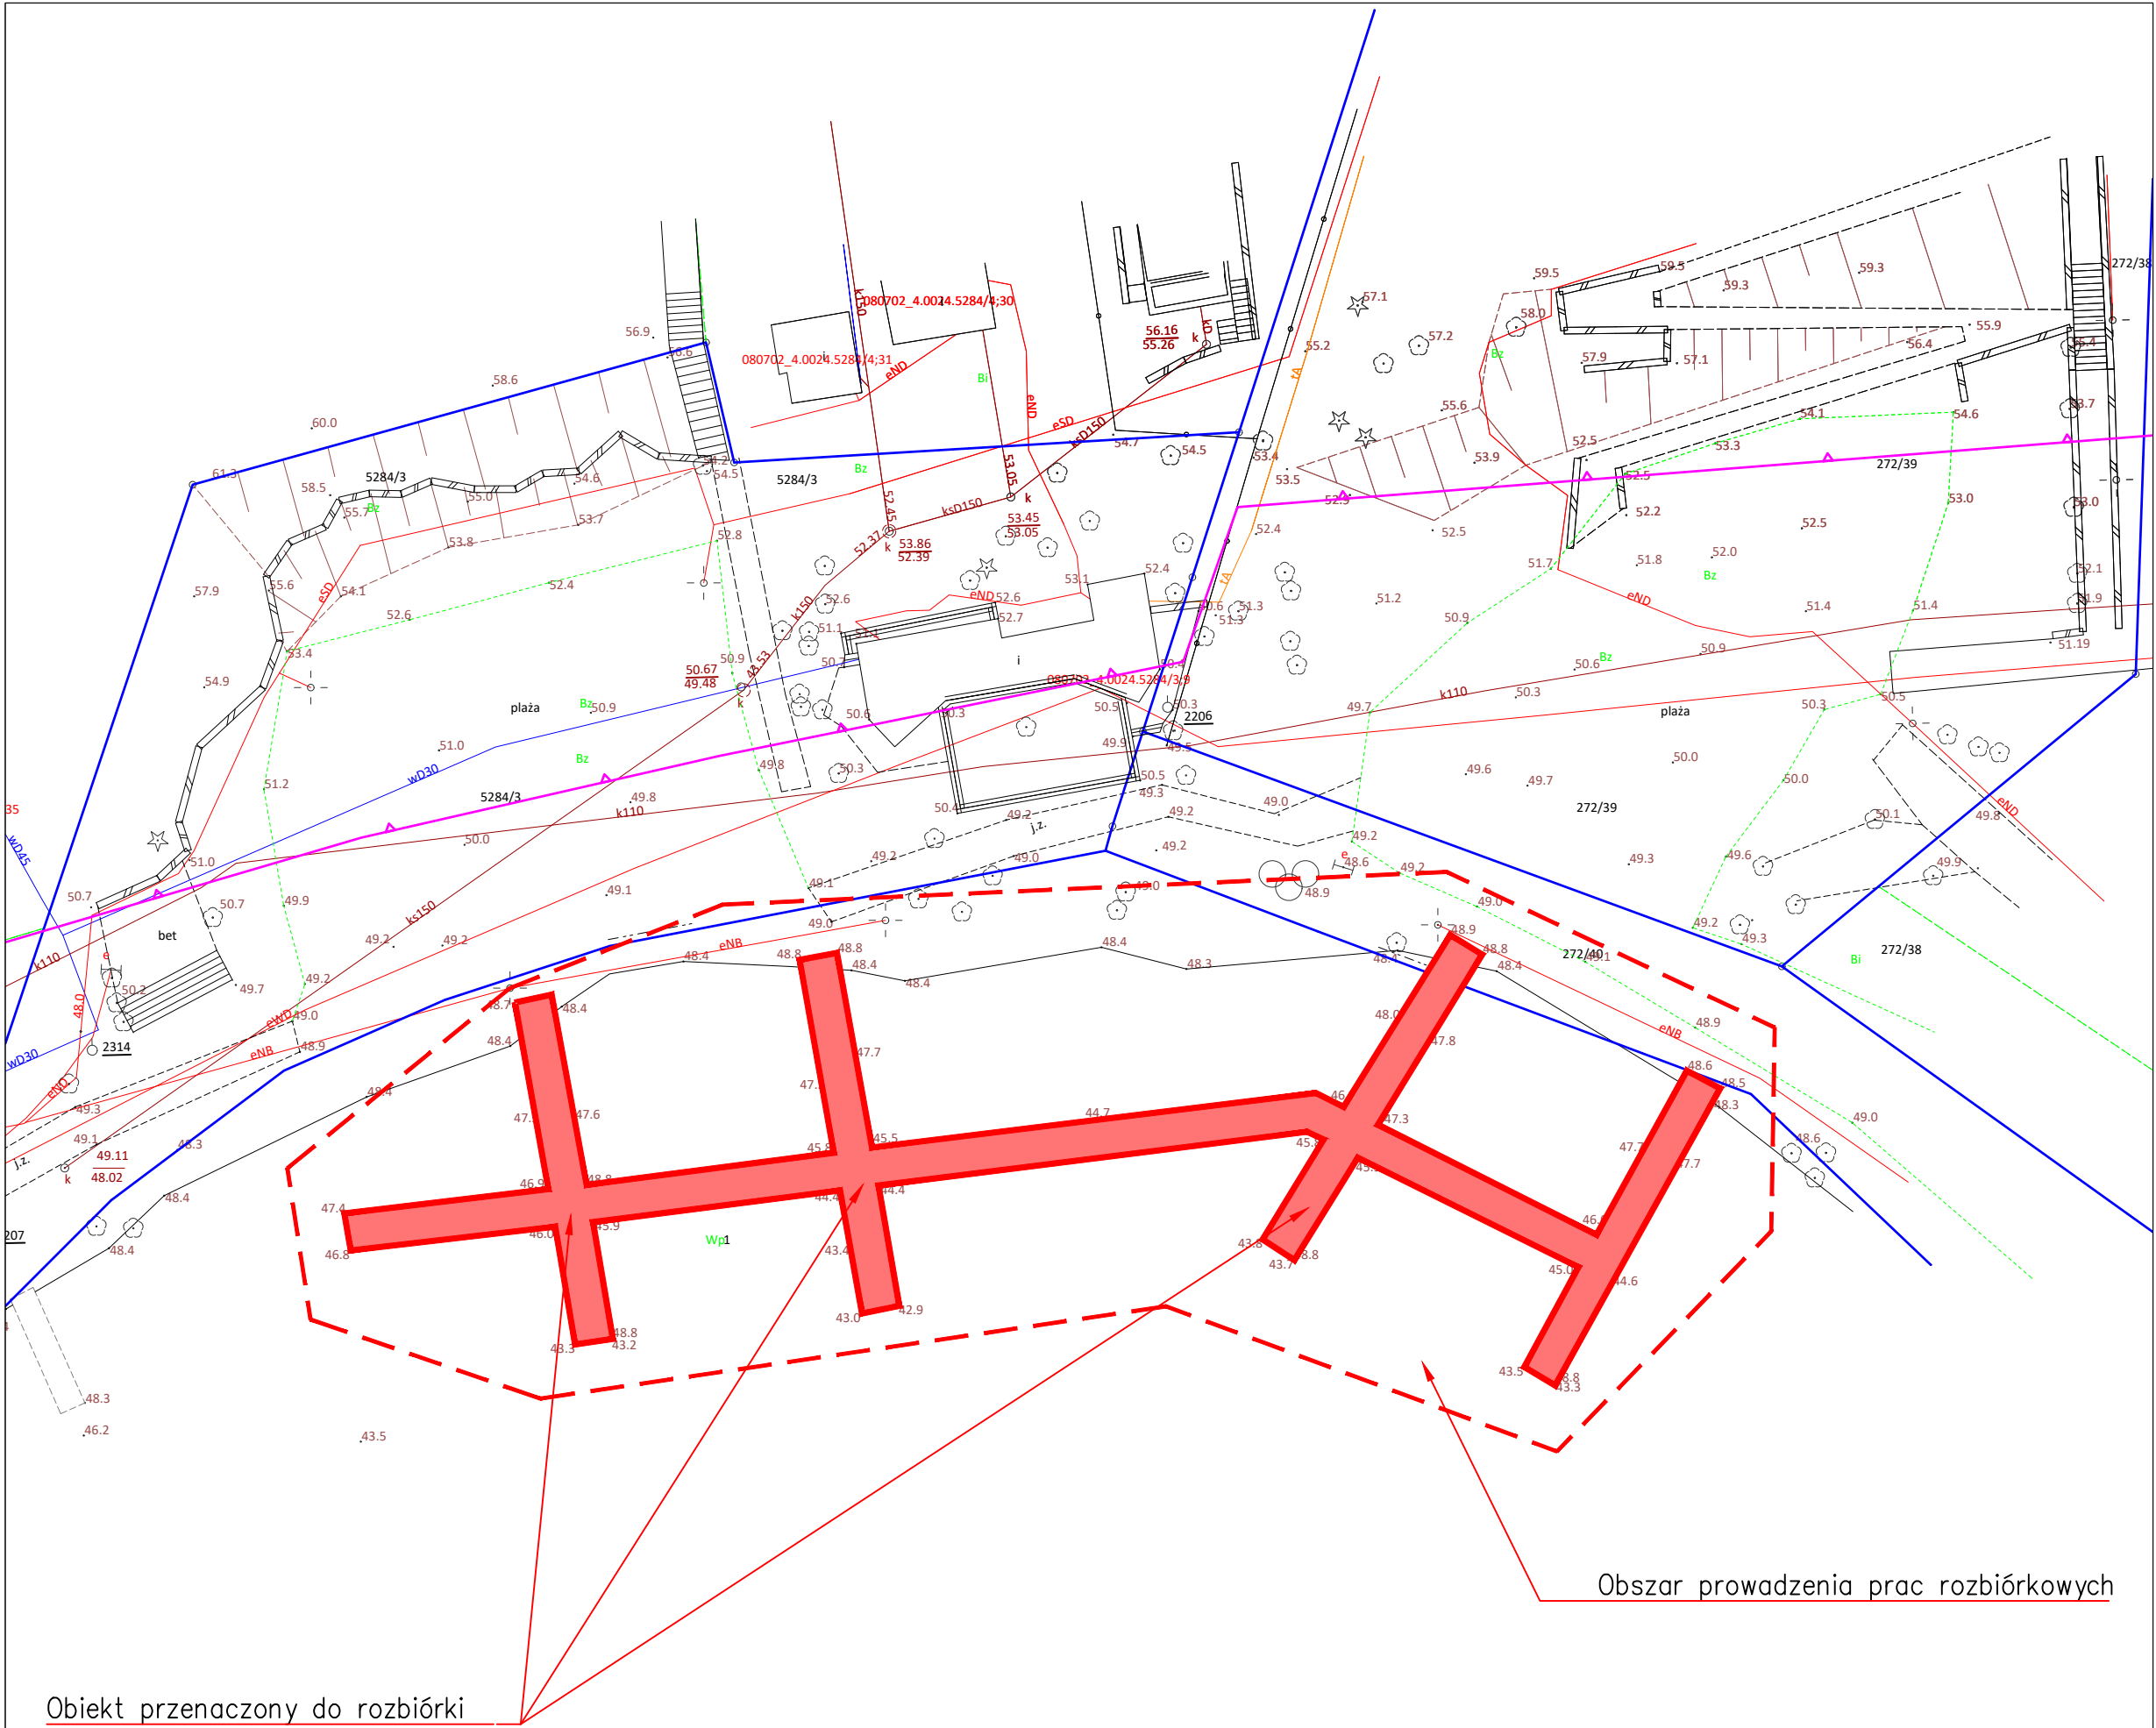

Obiekt przeznaczony do rozbiórki

Obszar prowadzenia prac rozbiórkowych