
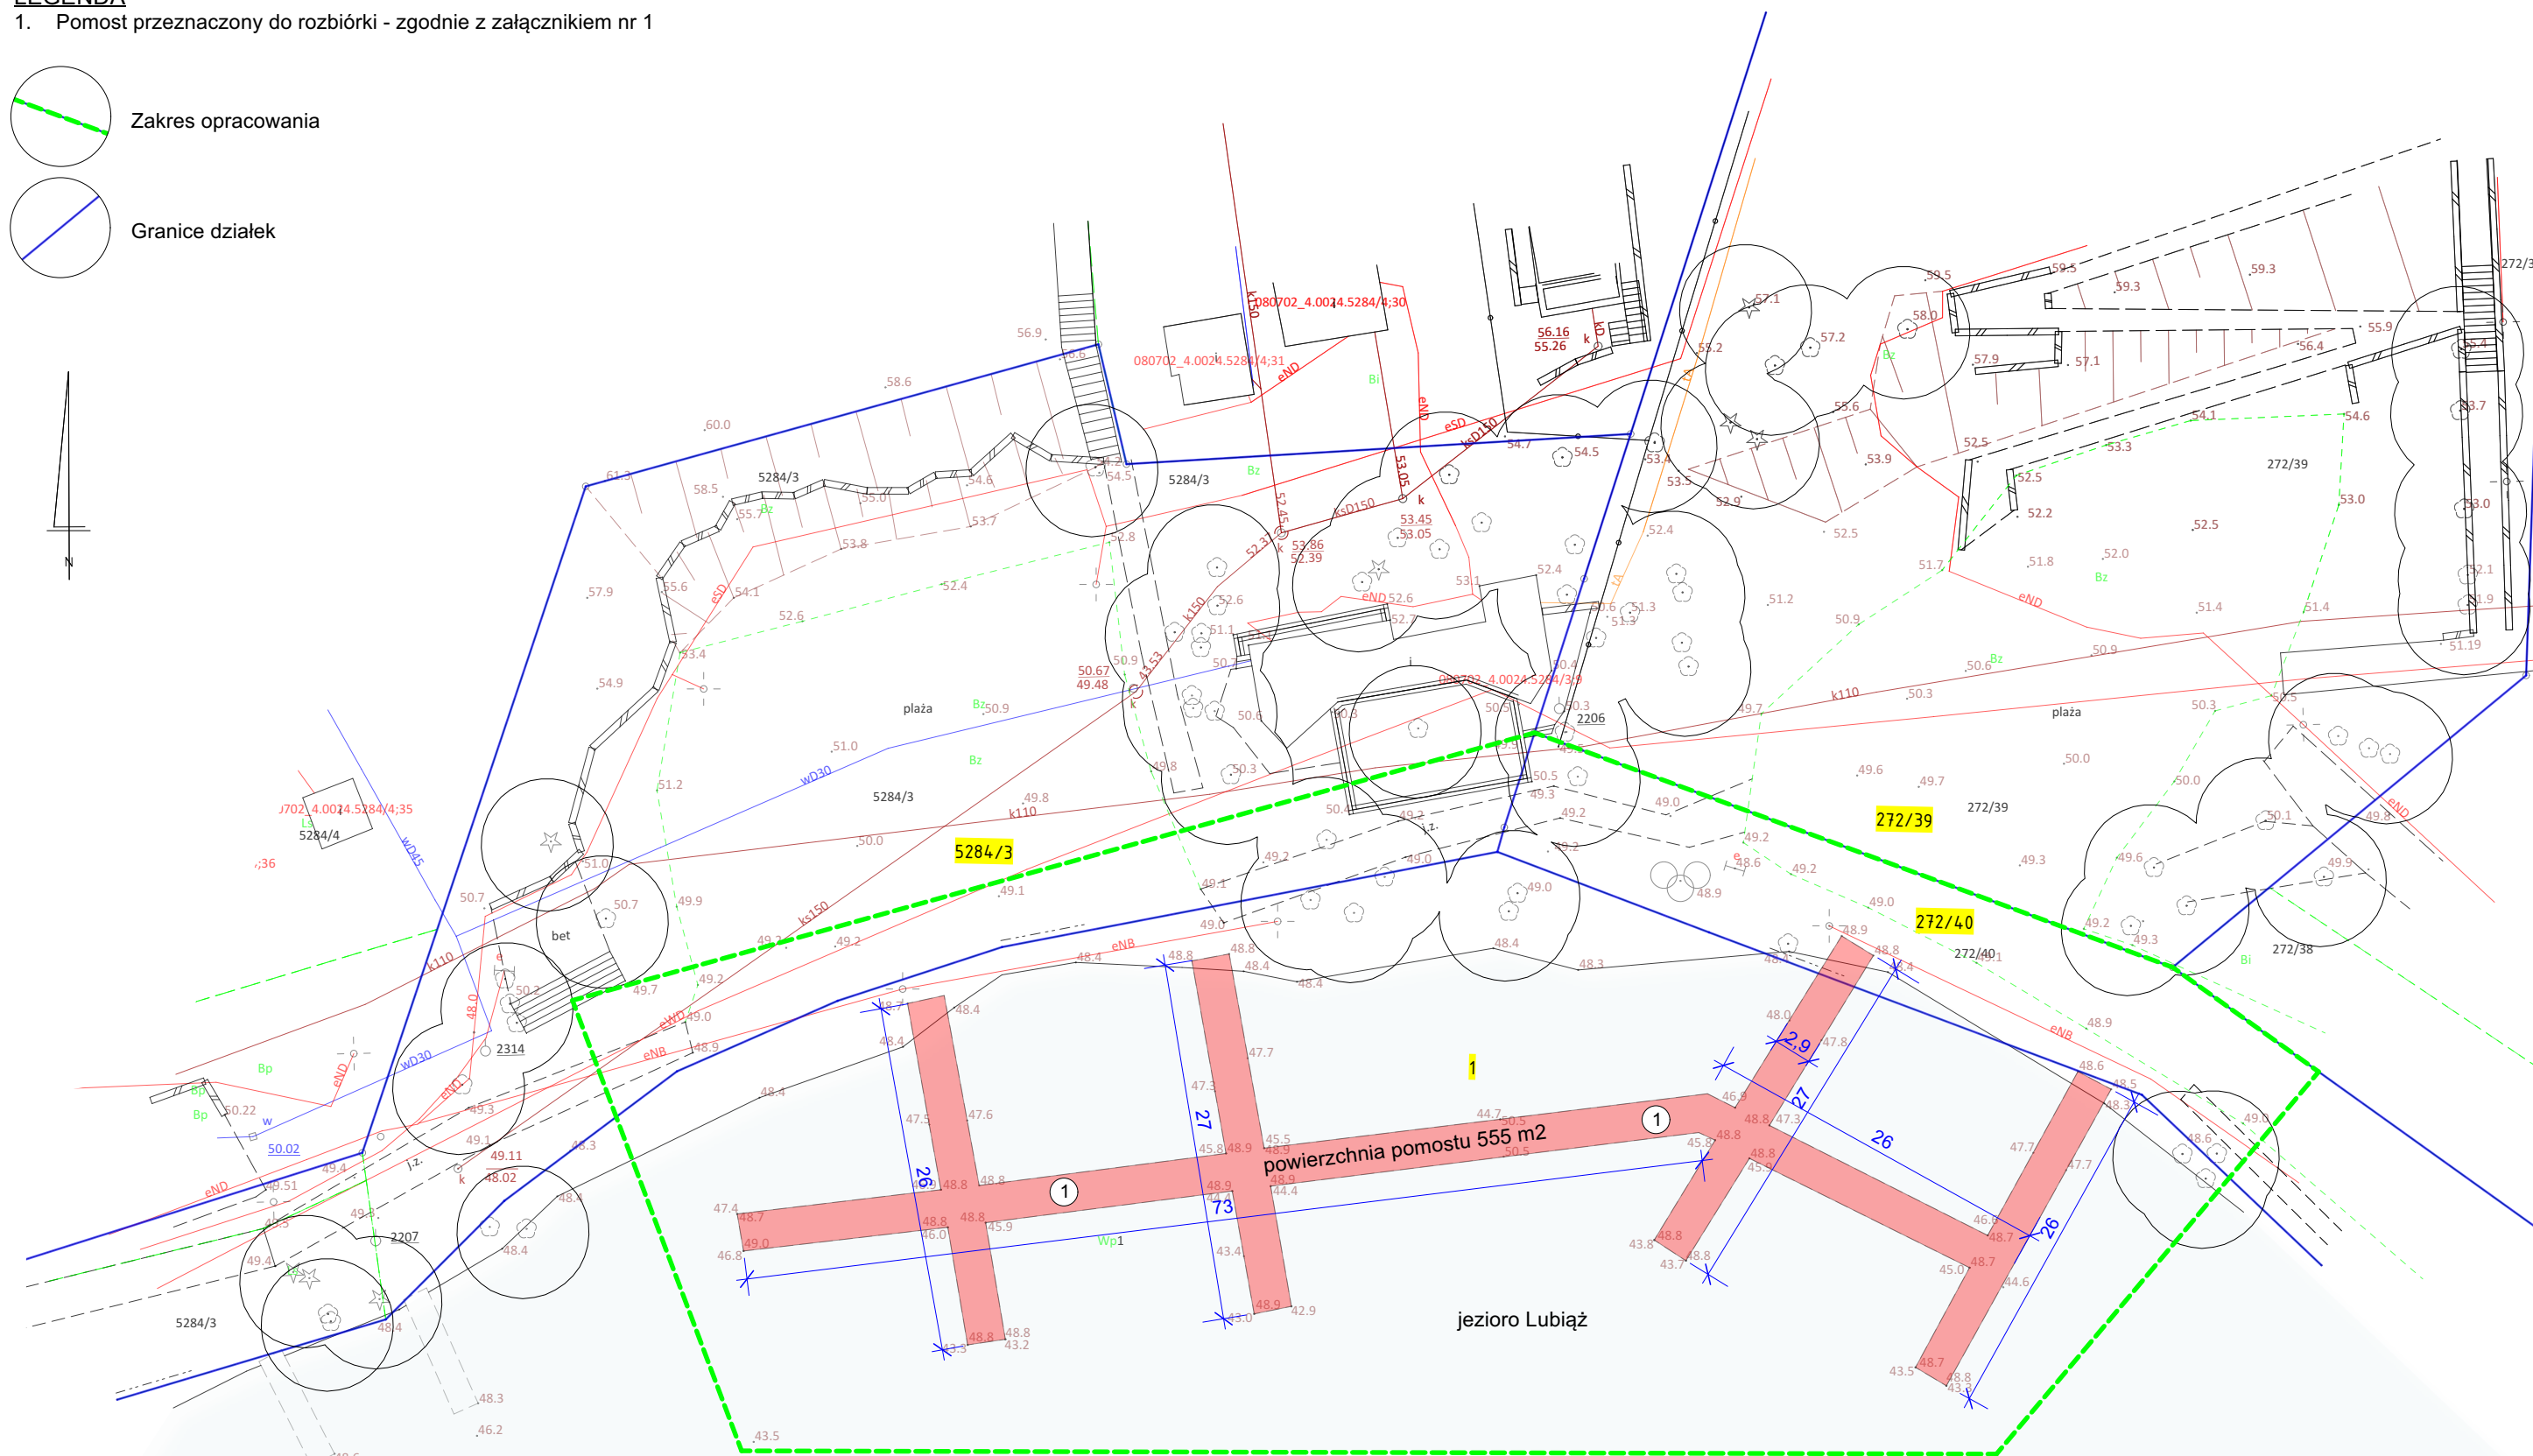


LEGENDA

1. Pomost przeznaczony do rozbiórki - zgodnie z załącznikiem nr 1

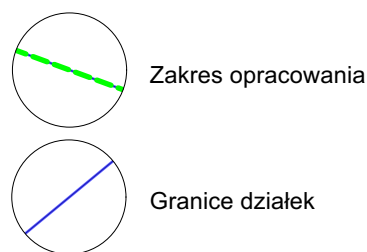

SKALA 1:500
0 5 10m

LAAR.studio
HELENA KUŁAK
66-400 Gorzów Wielkopolski,
ul. Wełniany Rynek 3
+ 48 507 198 625
email: biuro@helenakulak.pl

NAZWA I ADRES INWESTYCJI
PRZEBUDOWA POMOSTÓW NA
PLAŻY W LUBNIEWICACH

ADRES OBIEKTU BUDOWLANEGO: ul. Zamkowa,
69-210 Lubniewice
IDENTYFIKATORY DZIAŁEK EWIDENCYJNYCH:
080702_4.0024.5284/3
080702_4.0024.272/40
080702_4.0024.1
INWESTOR: Gmina Lubniewice ul. Jana Pawła II 51
69-210 Lubniewice

PROJEKTANT

Architekt IARP – mgr inż. arch. Helena Kułak
Uprawnienia budowlane w specjalności
architektonicznej do projektowania oraz kierowania
robotami budowlanymi
bez ograniczeń nr 72/LUOKK/2016

Helena Kułak

mgr Katarzyna Ferster

Ferster

11.01.2024 r.

NAZWA RYSUNKU
STAN ISTNIEJĄCY

SKALA RYSUNKU

1:500

NUMER RYSUNKU

ZT01