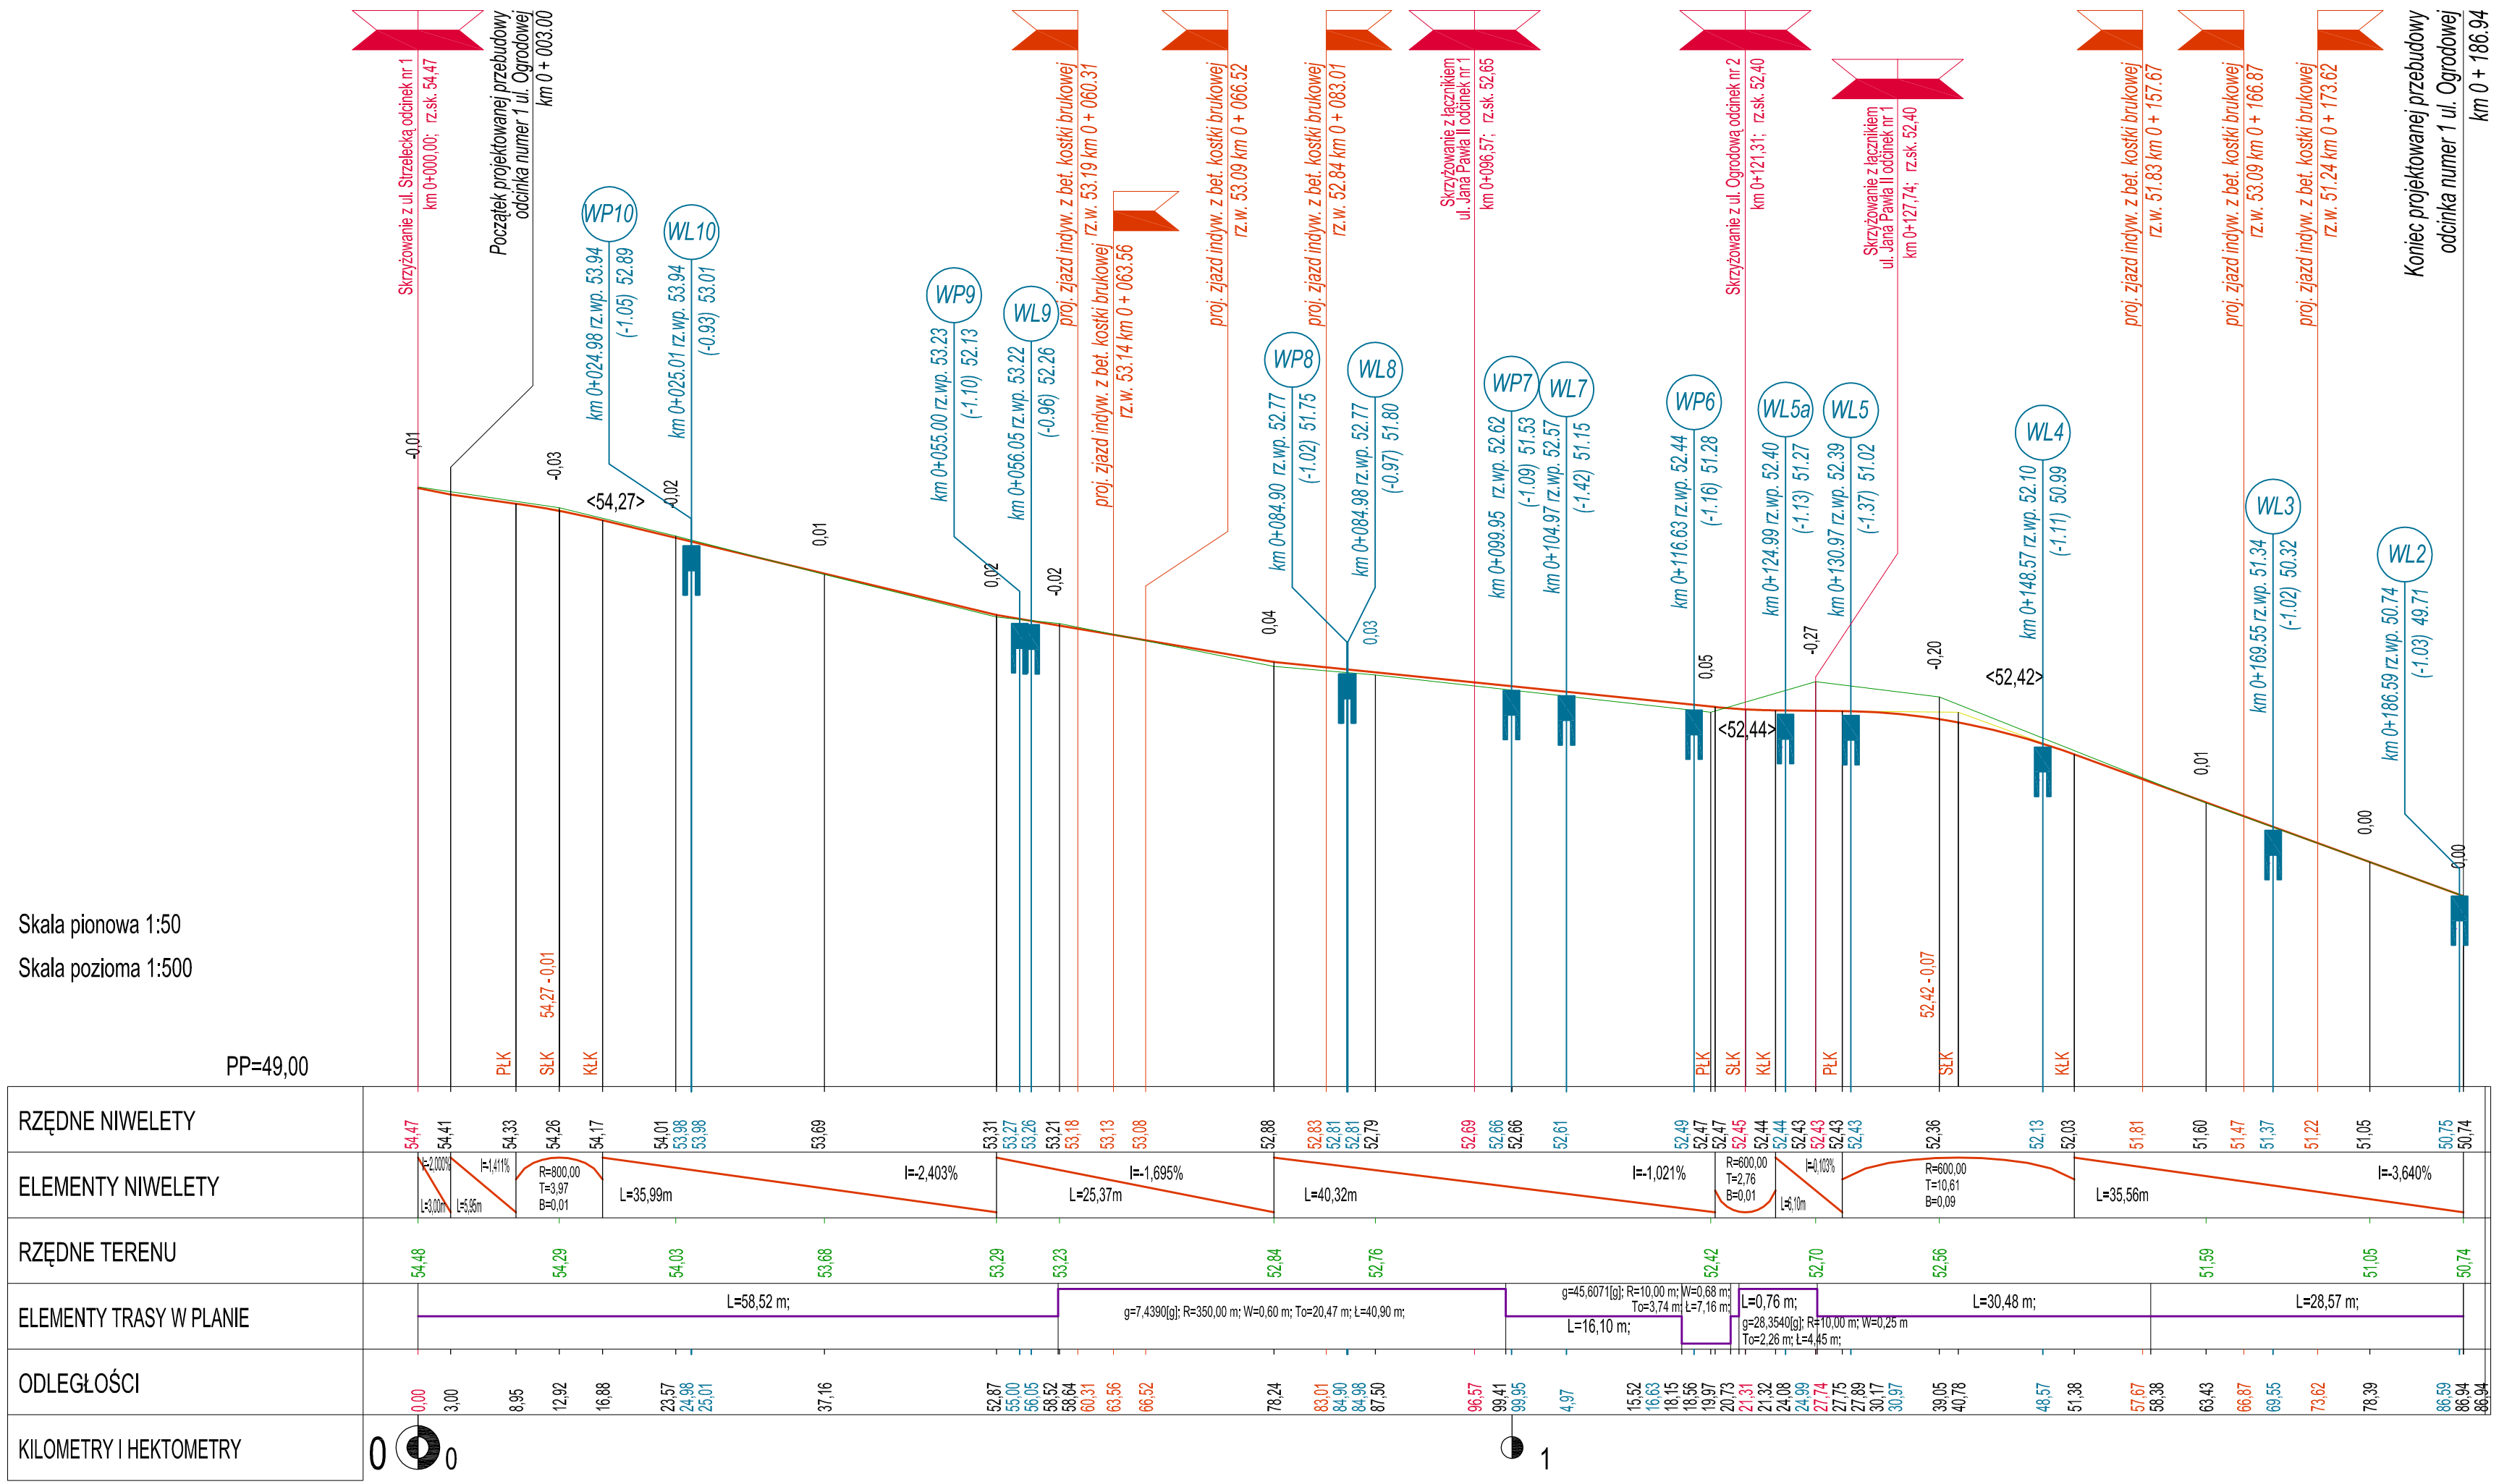

LEGENDA:

- projektowana niweleta jezdni,
- istniejący teren,
- projektowane skrzyżowania o nawierzchni z betonowej kostki brukowej,
- projektowane zjazdy indywidualne z betonowej kostki brukowej, (po stronie lewej, po stronie prawej),
- projektowane zjazdy publiczne z betonowej kostki brukowej,
- projektowane wpusty deszczowe z kratkami ściekowymi typu ciężkiego (po stronie lewej, po stronie prawej),

PARAMETRY TECHNICZNE UL. OGRODOWEJ

- SZEROKOŚĆ JEZDNI OD 2,5 DO 4,5 m,
- KLASA TECHNICZNA - L
- PRĘDKOŚĆ PROJEKTOWA - 40 KM/H
- KATEGORIA RUCHU - KR 1,
- NAWIERZCHNIA Z BETONOWEJ KOSTKI BRUKOWEJ,
- POCHYLENIE POPRZECZNE JEZDNI - 2%,

BIURO DROGOWE "TRASA" mgr inż. Wojciech Przylucki	69-110 Rzepin, ul. Konwallowa 1 kom. 6924481085 NIP 926-146-46-02 REGON 211264483		
PROJEKT:	*„Przebudowa ul Strzeleckiej i Ogrodowej w Lubniewicach"*		
RYSUNEK:	PRZEKRÓJ PODŁUŻNY UL. OGRODOWA *(odcinek nr 1)* SKALA 1:500		
BRANŻA:	DROGOWA	uprawnienia:	data i podpis:	nr rys.
PROJEKTANT branży drogowej:	mgr inż. Wojciech Przylucki	upr. proj. nr LBS/0018/POOD/07 w spec. drogowej	09.2009	4.4
SPRAWDZAJĄCY branży drogowej:	mgr inż. Piotr Gwiazdowski	upr. proj. nr 63/05/ZG w spec. drogowej	09.2009	
DATA: WRZESIEŃ 2009				