



Remont nawierzchni drogi gminnej w m. Lubniewice, Os. Suszyce

PROJEKT ZAGOSPODAROWANIA TERENU

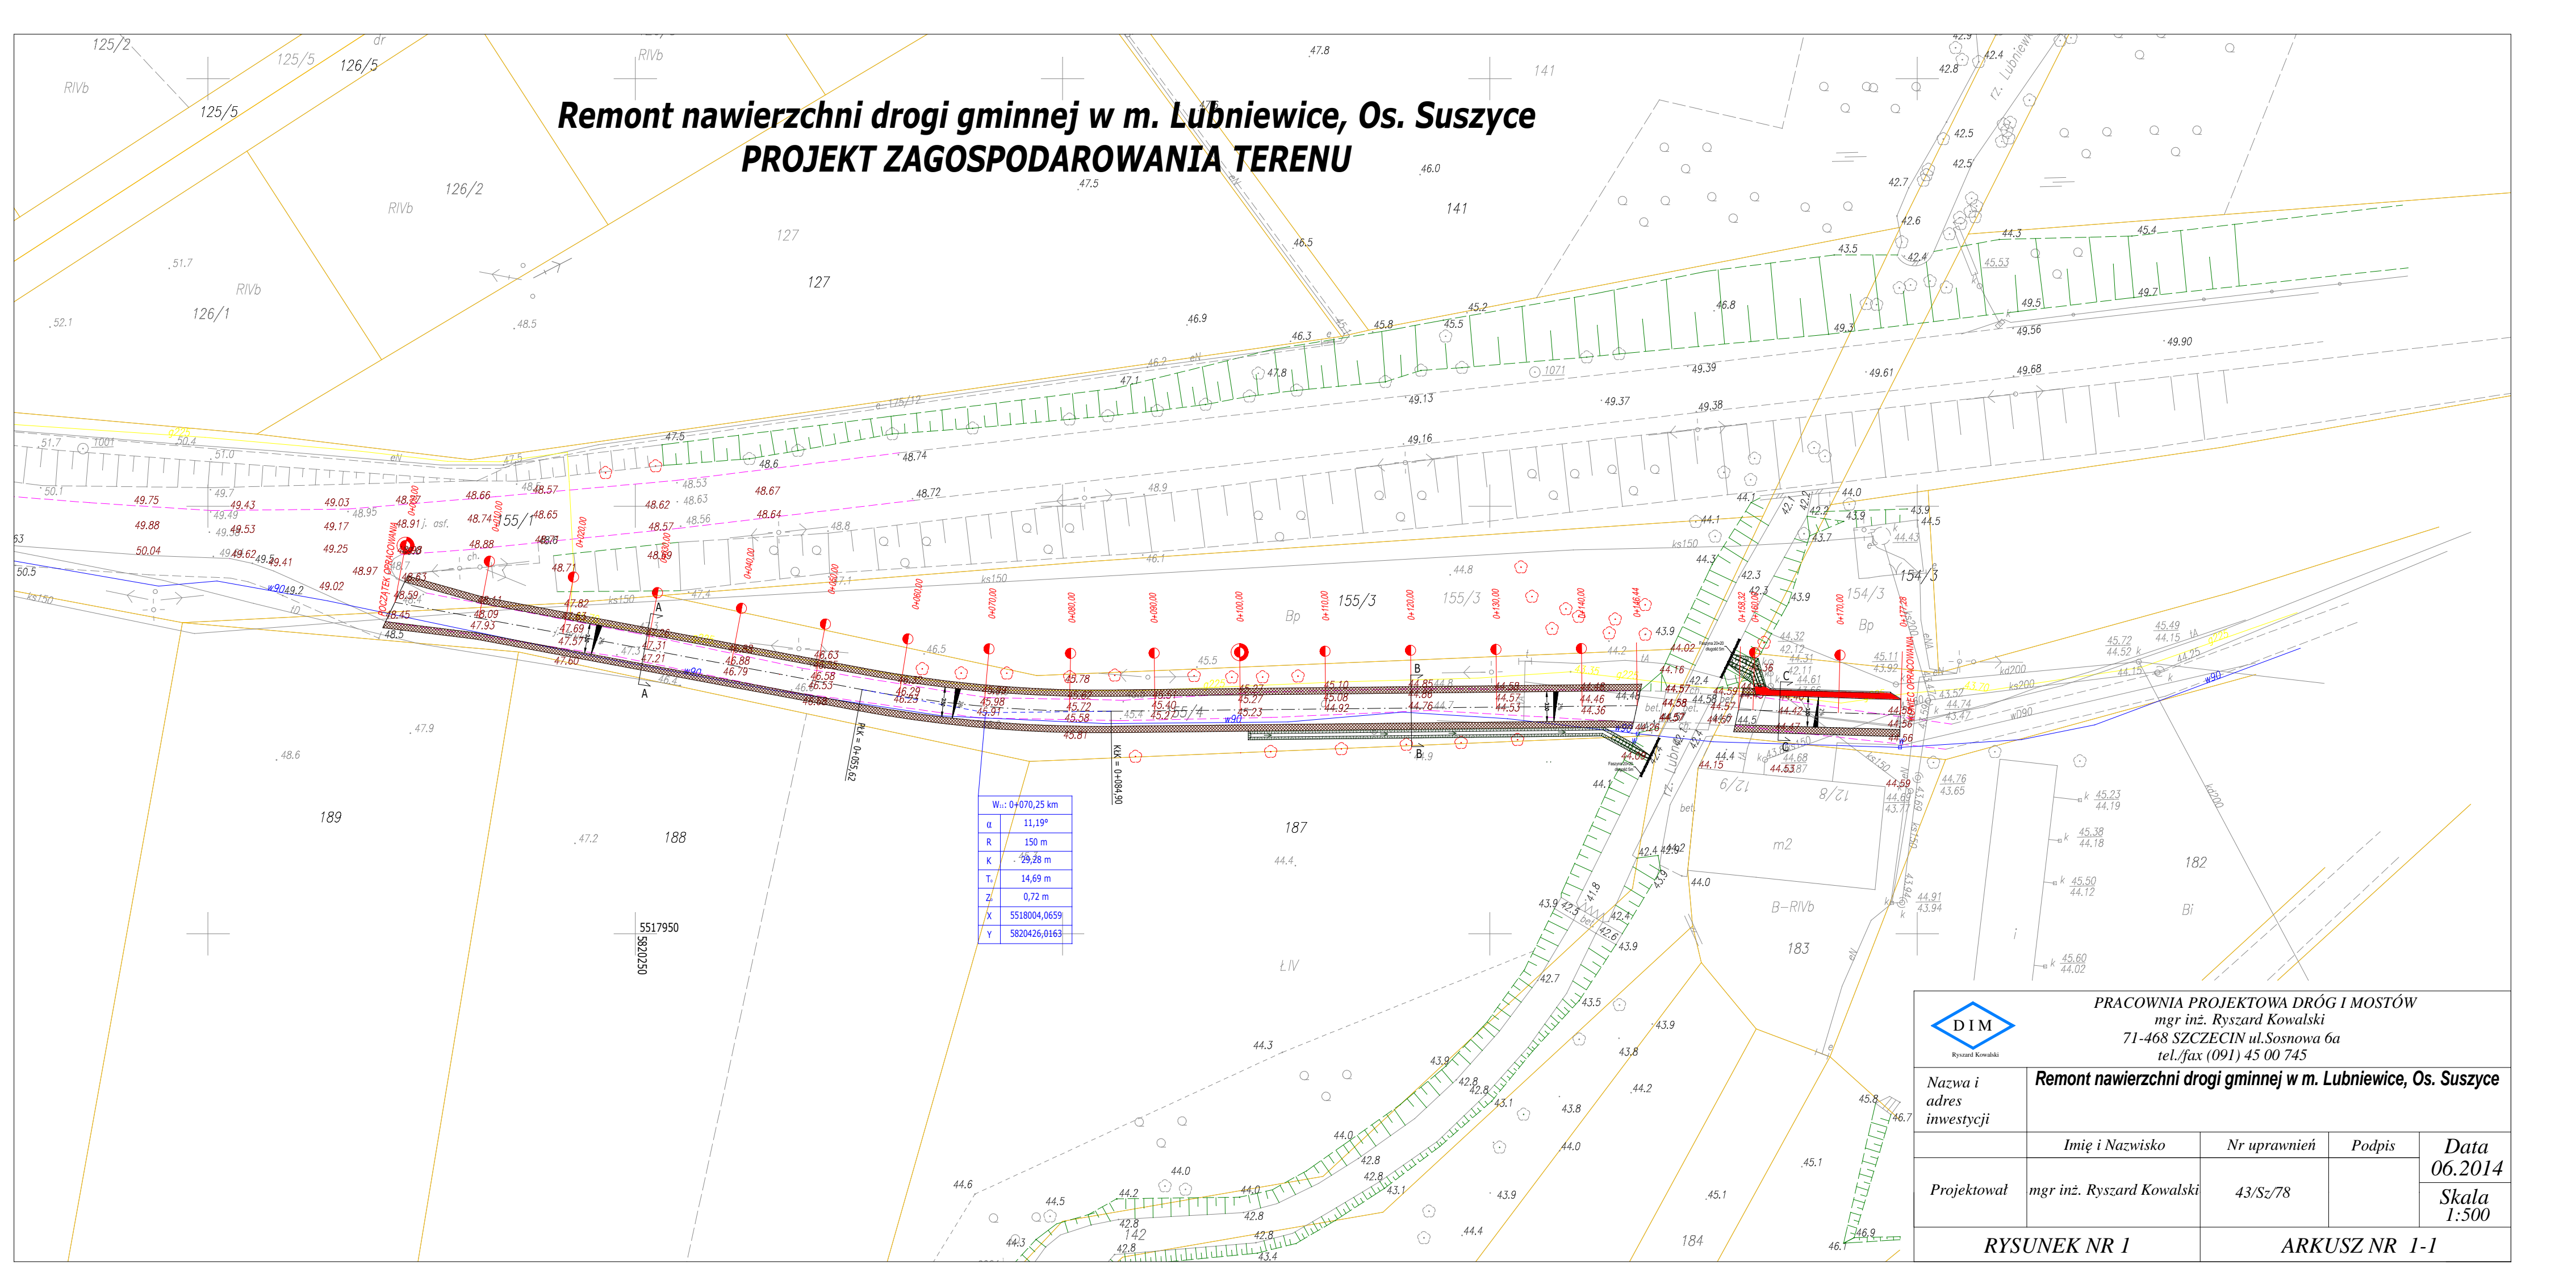

Wn:	0+070,25 km
α	11,19°
R	150 m
K	29,28 m
T _r	14,69 m
Z	0,72 m
X	5518004,0659
Y	5820426,0163



DIM
Ryszard Kowalski

PRACOWNIA PROJEKTOWA DRÓG I MOSTÓW
mgr inż. Ryszard Kowalski
71-468 SZCZECIN ul.Sosnowa 6a
tel./fax (091) 45 00 745

Nazwa i adres inwestycji		Remont nawierzchni drogi gminnej w m. Lubniewice, Os. Suszyce		
Projektował	mgr inż. Ryszard Kowalski	Nr uprawnień	43/Sz/78	Podpis
				Data
				06.2014
				Skala
				1:500
RYSUNEK NR 1		ARKUSZ NR 1-1		