


# PLAN EWAKUACJI - PARTER

(SZKOŁA PODSTAWOWA)

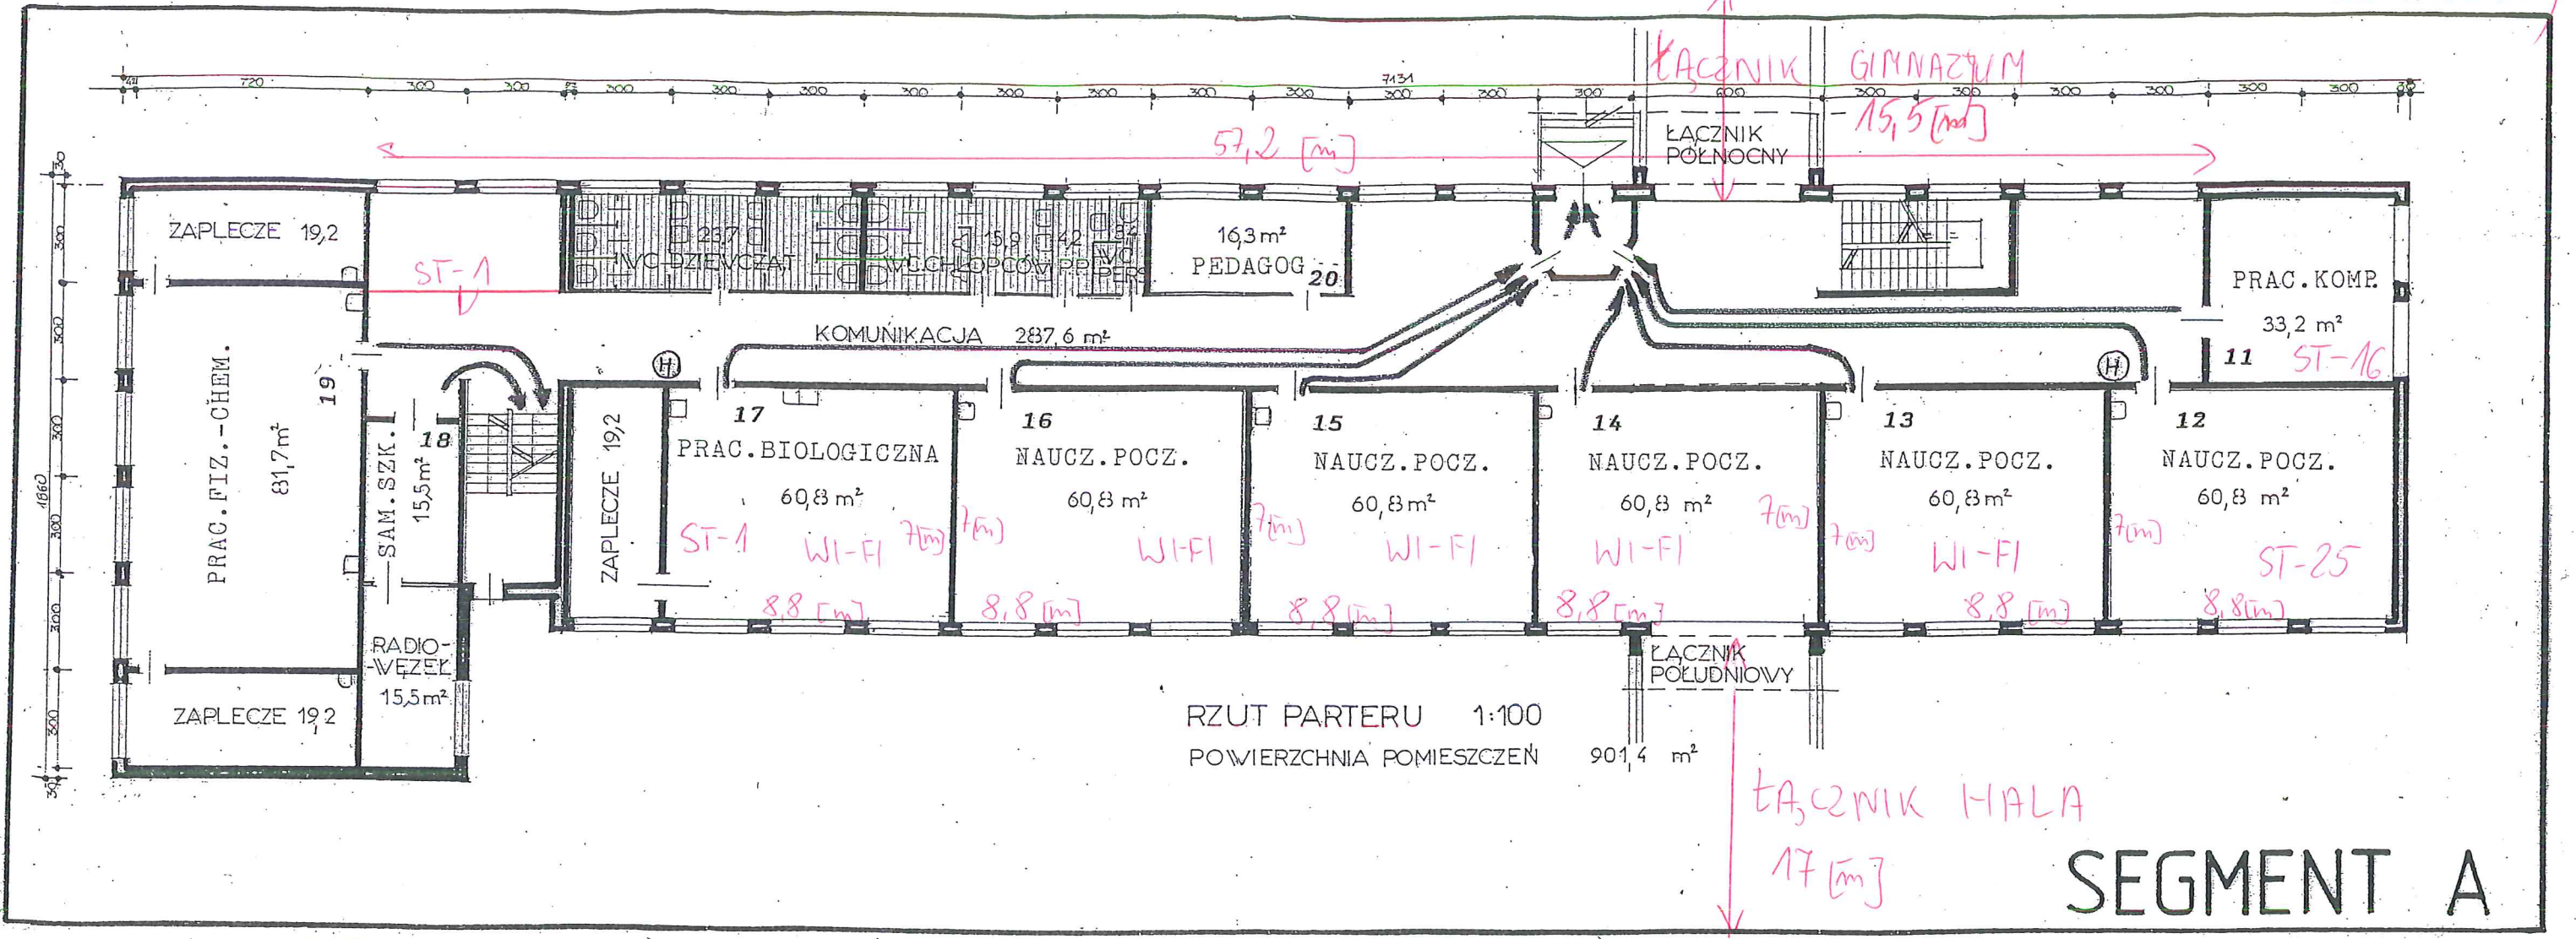

→ - DROGI EWAKUACJI  
 (H) - HYDRANT

Wi-Fi - łazie bezprzewodowe  
 ST - stanowiska komputerowe stojące