


PROFIL PODŁUŻNY - PRZEBUDOWA DROGI GMINNEJ W M. LUBNIEWICE, UL. HUBALCZYKÓW

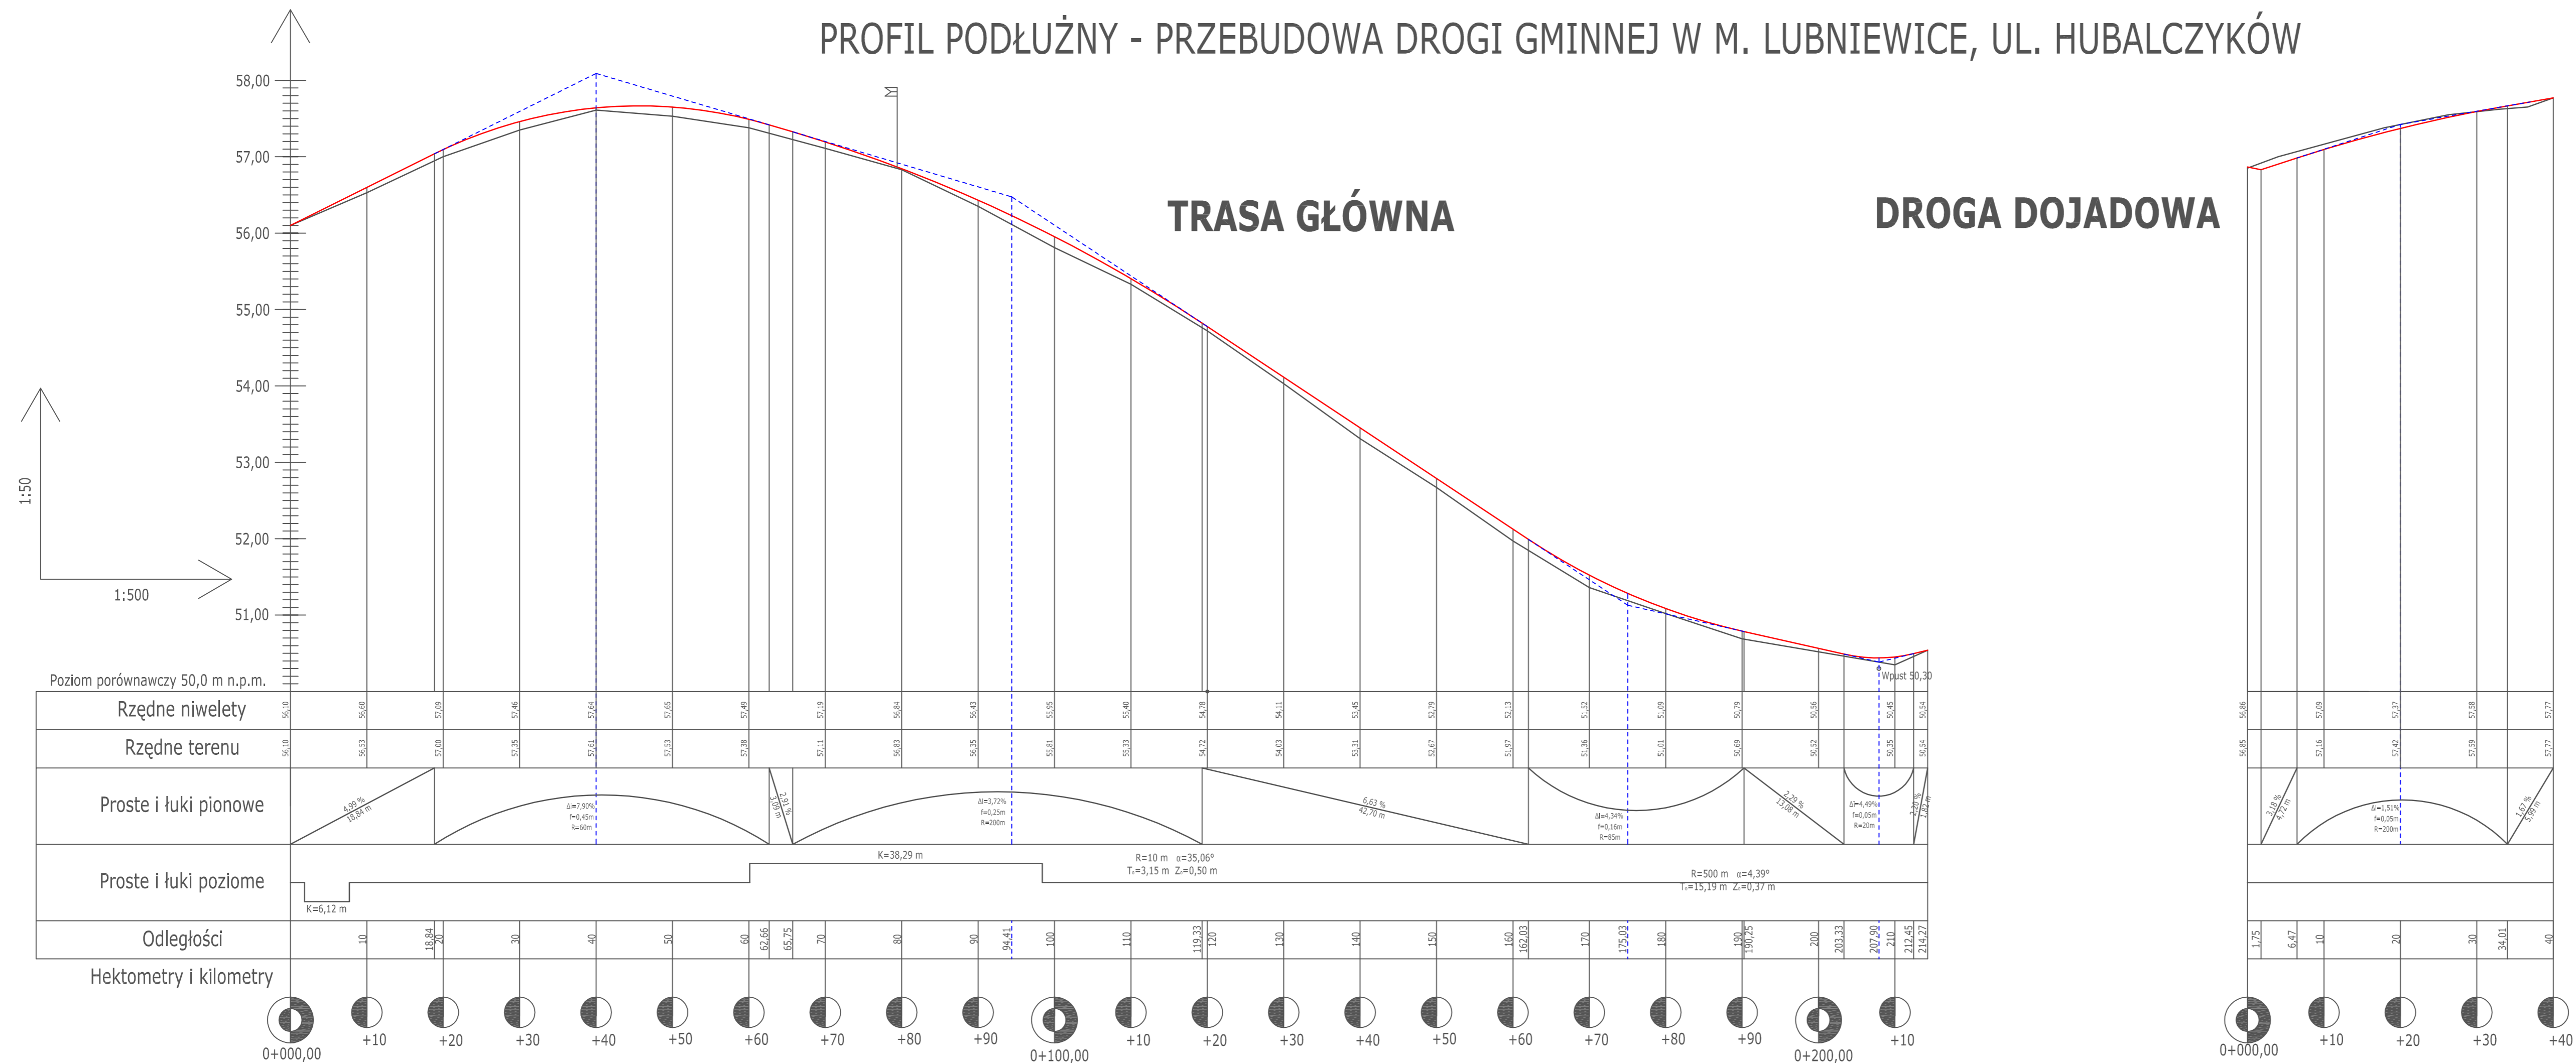

LEGENDA:

- SKRZYŻOWANIE Z DROGĄ O NAW. ULEPSZONEJ PO LEWEJ STRONIE PROJEKTOWANEJ DROGI
- LINIA ENERGETYCZNA NAWIETRZNA
- NIWELETA
- TEREN

PROFIL PODŁUŻNY

		PRACOWNIA PROJEKTOWA DRÓG I MOSTÓW mgr inż. Ryszard Kowalski 71-468 SZCZECIN ul.Sosnowa 6a tel./fax (091) 45.0 745	
Nazwa i adres inwestycji Przebudowa ulicy Hubalczyków w m. Lubniewice			
Imię i Nazwisko mgr inż. Ryszard Kowalski		Nr uprawnień 43/Sz/78	Podpis _____
Projektował		Data 02.2015	
		Skala 1:50/500	
RYSUNEK NR 3		ARKUSZ NR 1/1	