


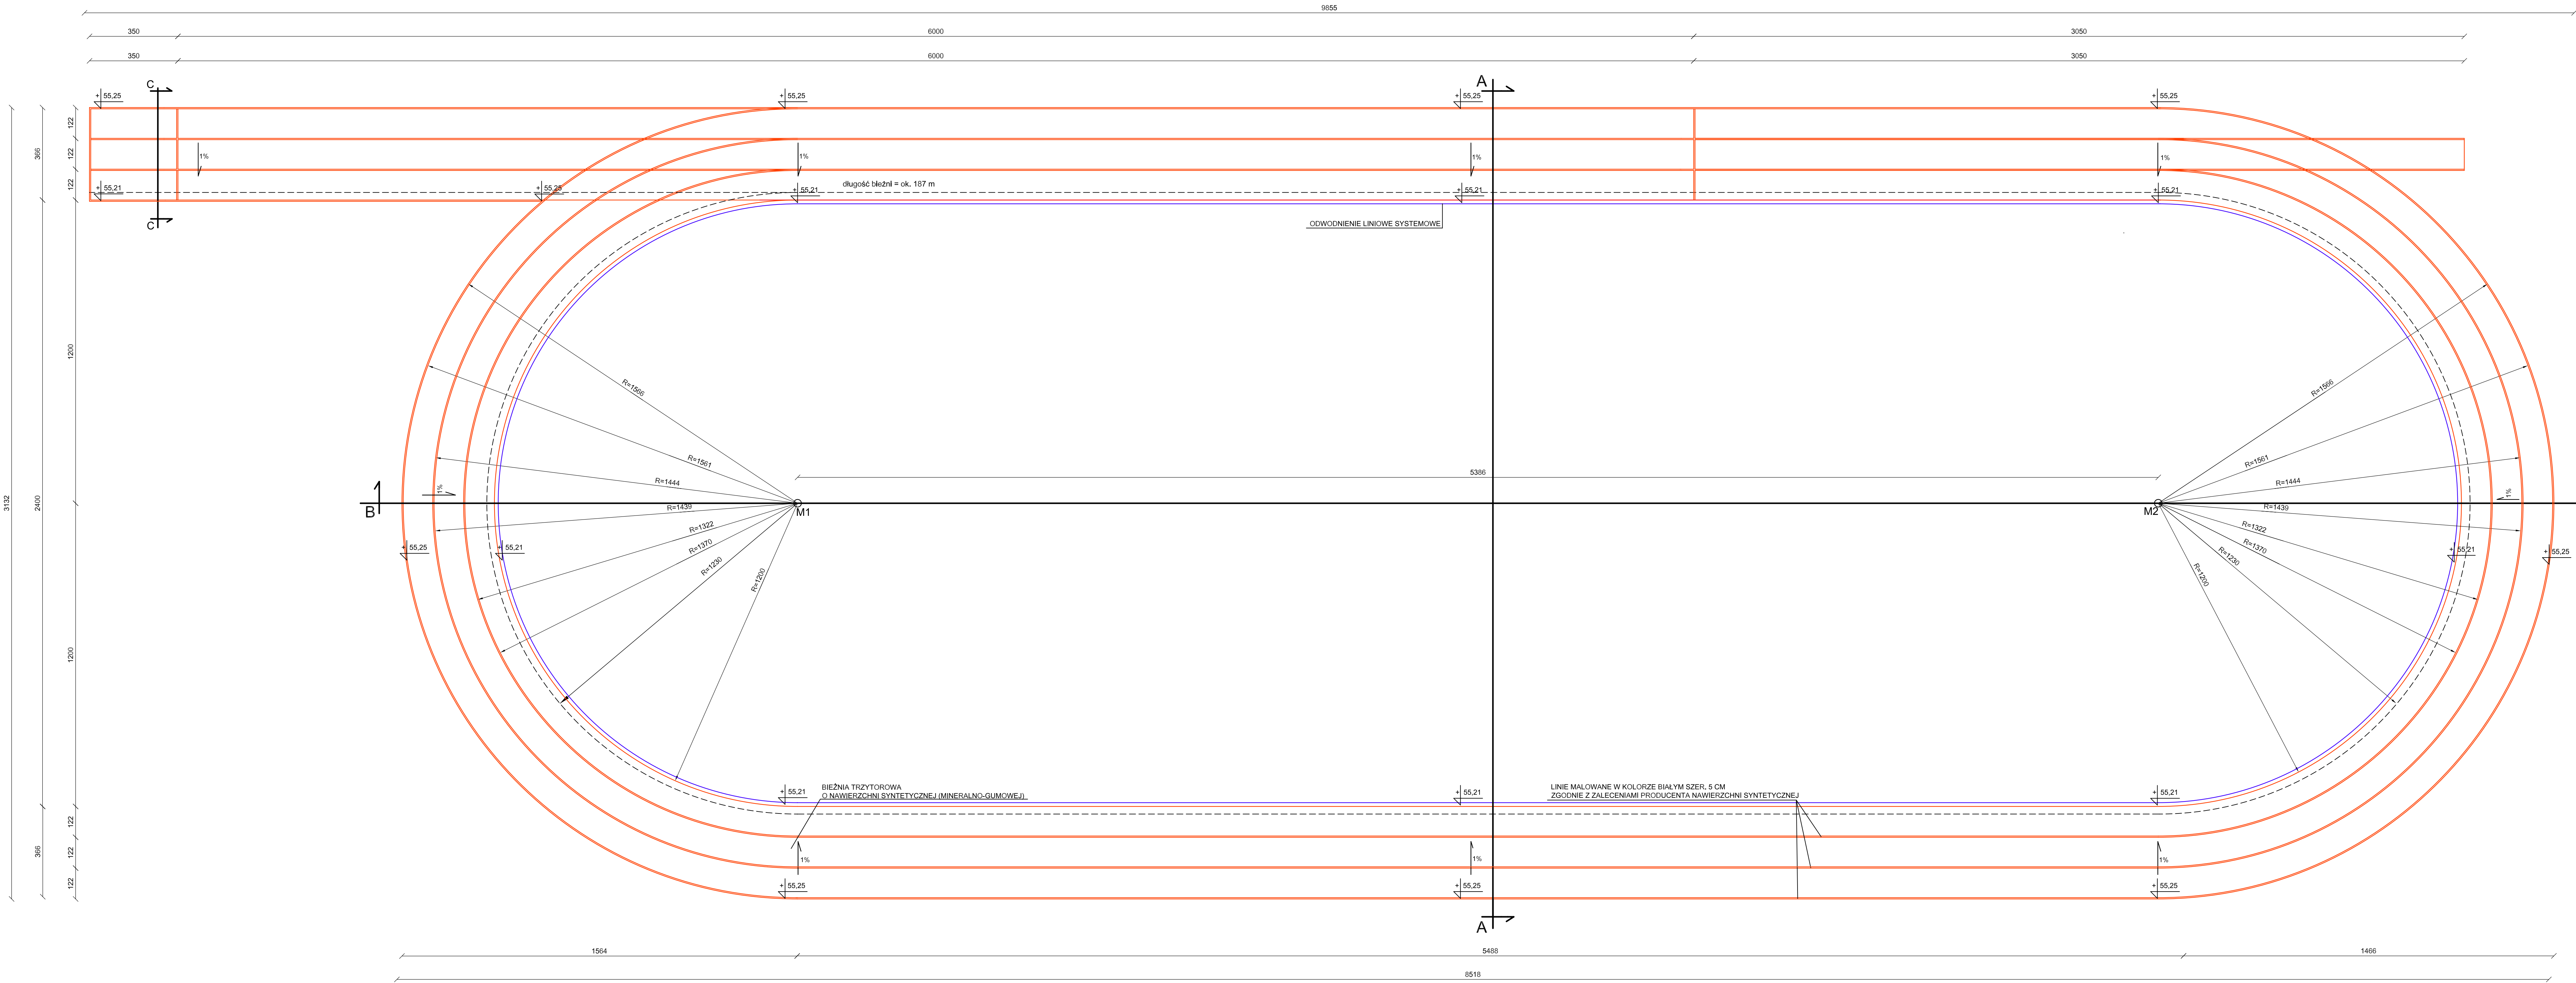



Lubuskie Centrum Budownictwa Pasywnego Michał Kruczkowski

Chwałęcice, ul. Żwirowa 204

66 - 415 Kłodawa

tel. +48 882 604 288 e-mail: biuro@lcbp.pl

|                                             |   |                            |        |                     |
|---------------------------------------------|---|----------------------------|--------|---------------------|
| Investor:                                   | Gmina Lubniewice, ul. Jana Pawła II 51, 69 - 210 Lubniewice   |                            |        |                     |
| Adres:                                      | dz. nr 645, 646, 644/4, obręb ewid. nr 24 - Lubniewice   |                            |        |                     |
| Obiekt:                                     | Przebudowa oraz rozbudowa istniejącego wielofunkcyjnego boiska sportowego przy Zespole Szkół Samorządowych w Lubniewicach wraz z niezbędnymi elementami towarzyszącymi i infrastrukturą. |                            |        |                     |
| Temat rys.: Bieżnia prosta i okólna - rzut. |   |                            |        |                     |
| Funkcja                                     | Tytuł, imię i nazwisko   | Nr uprawnień / specjalność | Podpis | Branda: drogowo     |
| Opracował                                   | mgr inż. Michał Kruczkowski   |                            |        | Skala: 1:100        |
| Projektował                                 | mgr inż. Marcin Jurewicz   | ZAP10074/PWOD/15           |        | Date: 25.01.2016 r. |
| Sprawił                                     | mgr inż. Ryszard Kowalski   | upr. nr 43/Sz/79           |        | Nr rys.: D1         |

Bez zpoły autor rysunek nie może być wykorzystywany lub modyfikowany.