

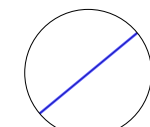


1. Projektowany pomost
2. Projektowana balustrada
3. Projektowana siatka rozwieszona nad wodą (nr 1)
4. Projektowana siatka rozwieszona nad wodą (nr 2)
5. Orientacyjny przebieg boi i siatki ograniczającej brodzik dla dzieci
6. Projektowane lampy solarne

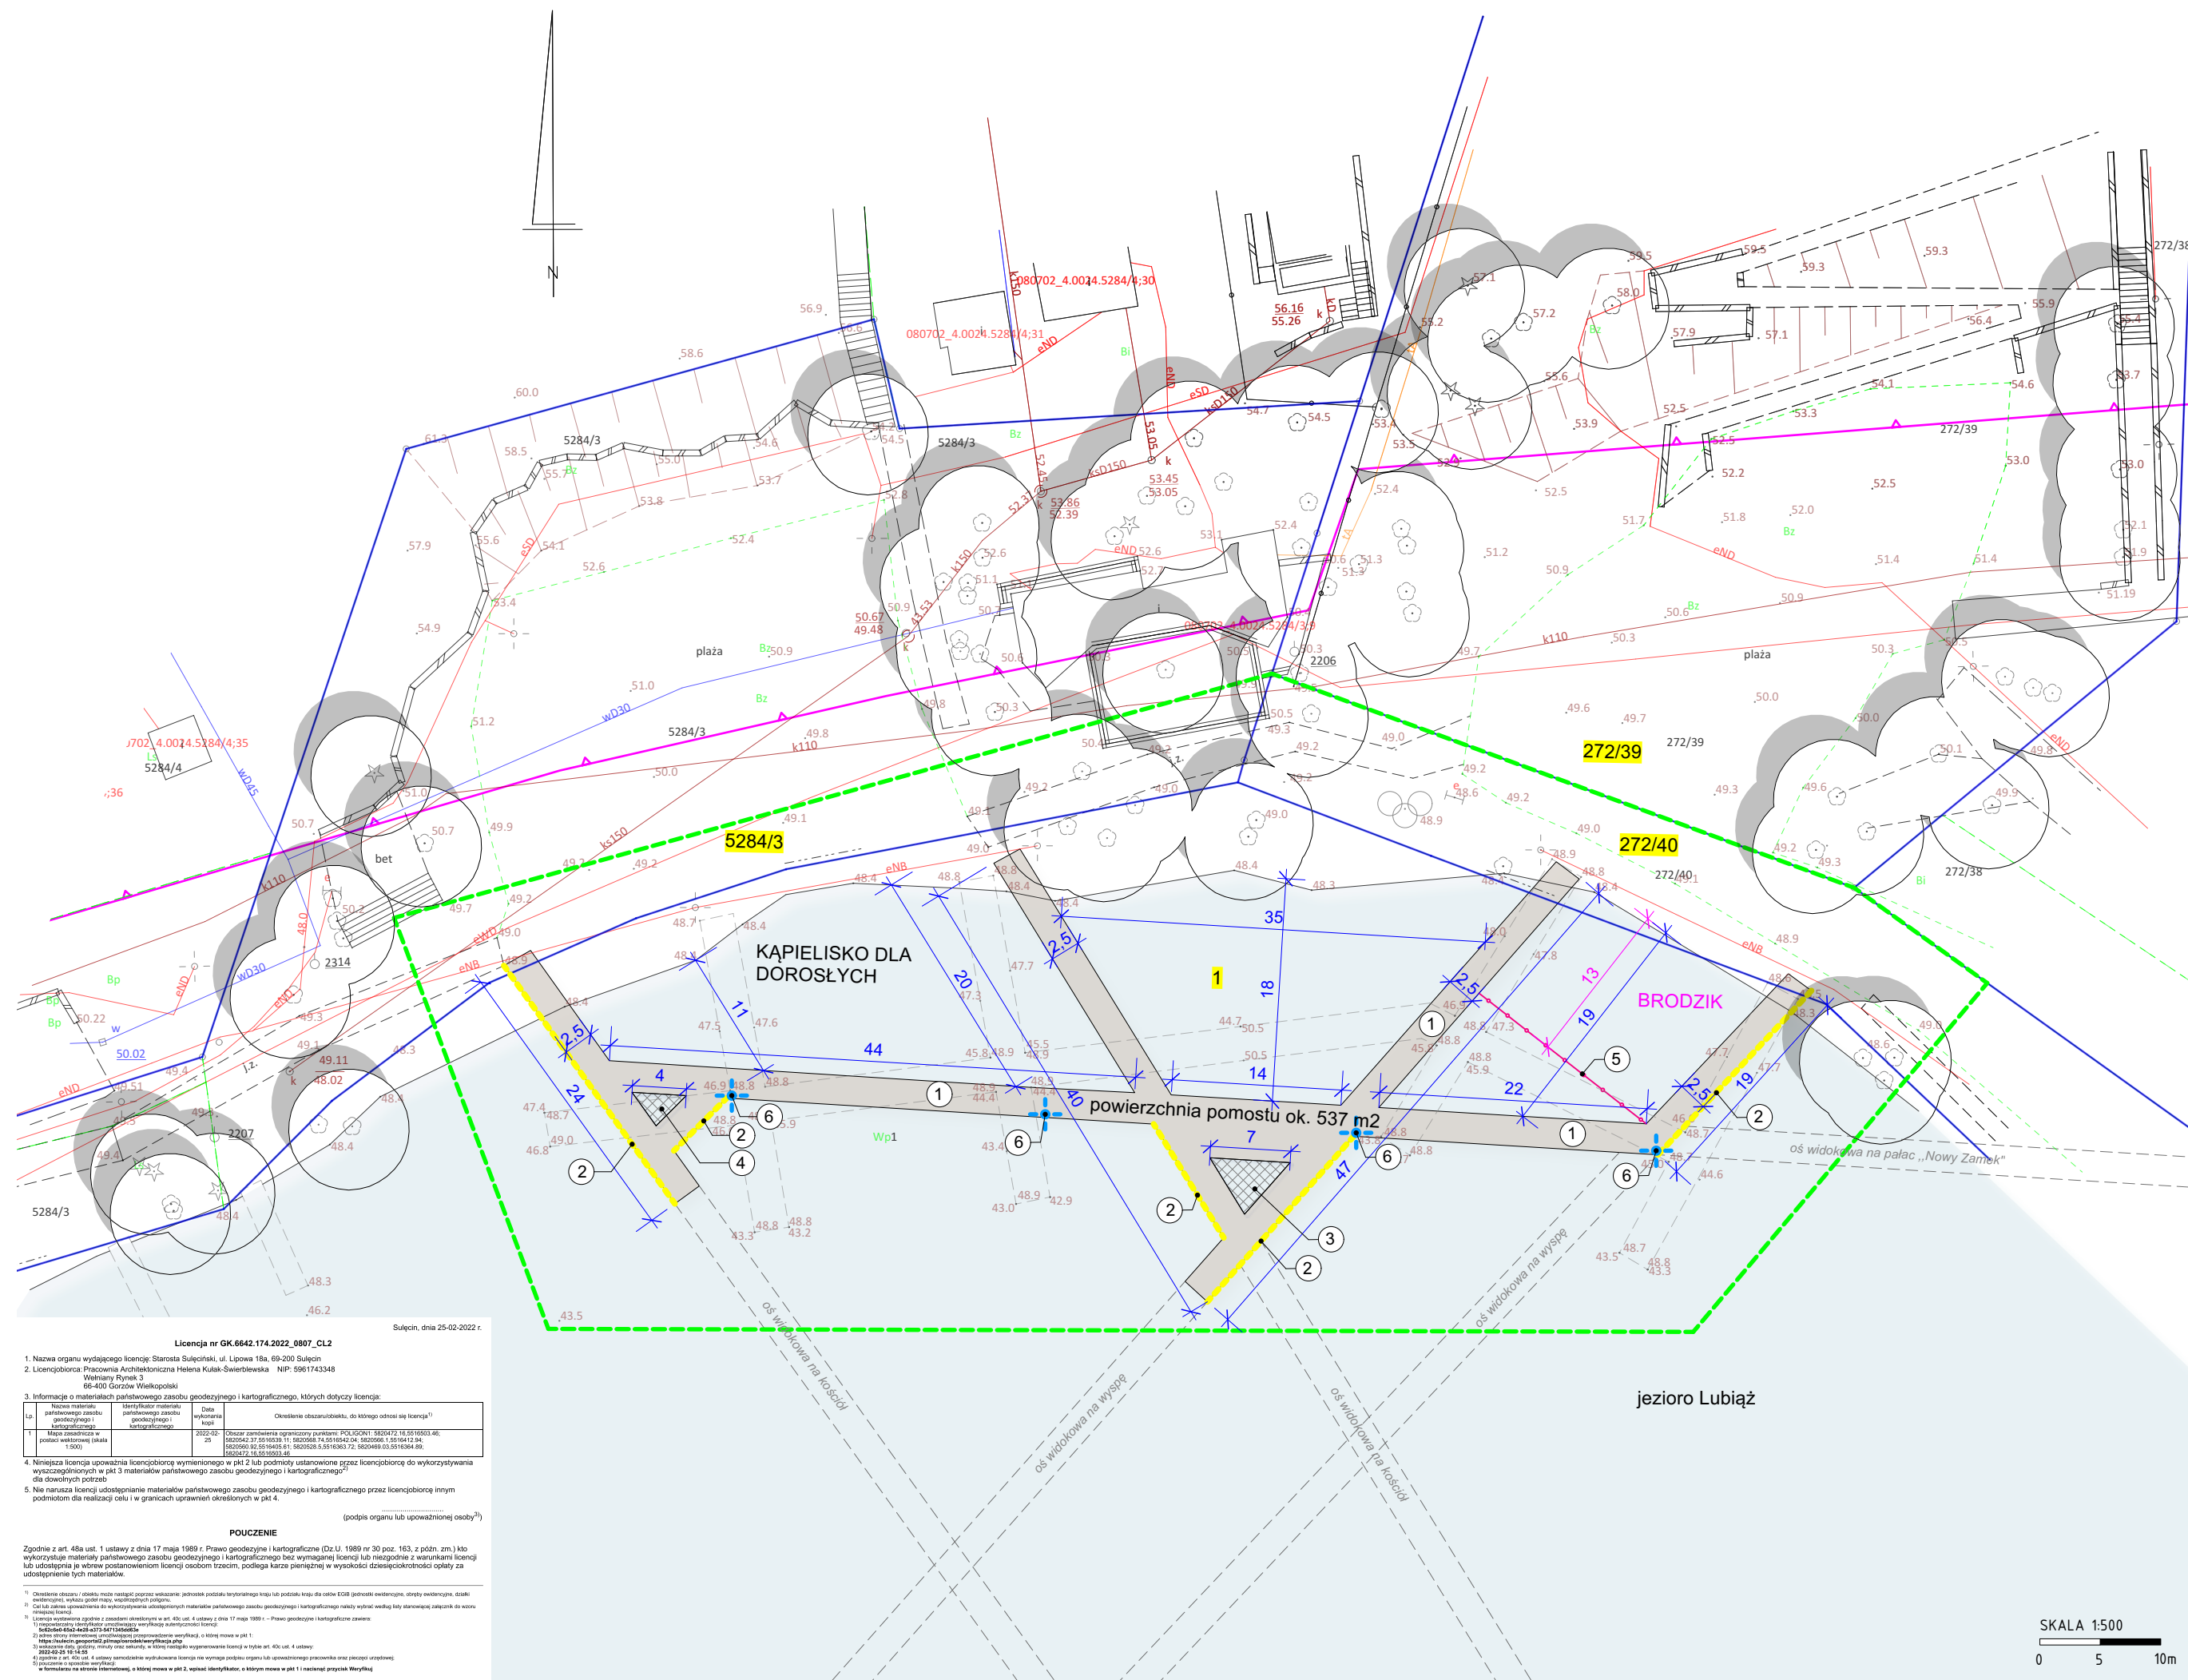

A diagram of a circular sector. The central angle is labeled 52.4. The radius is labeled 51.3. The sector is shaded in light blue.

Zakres opracowania

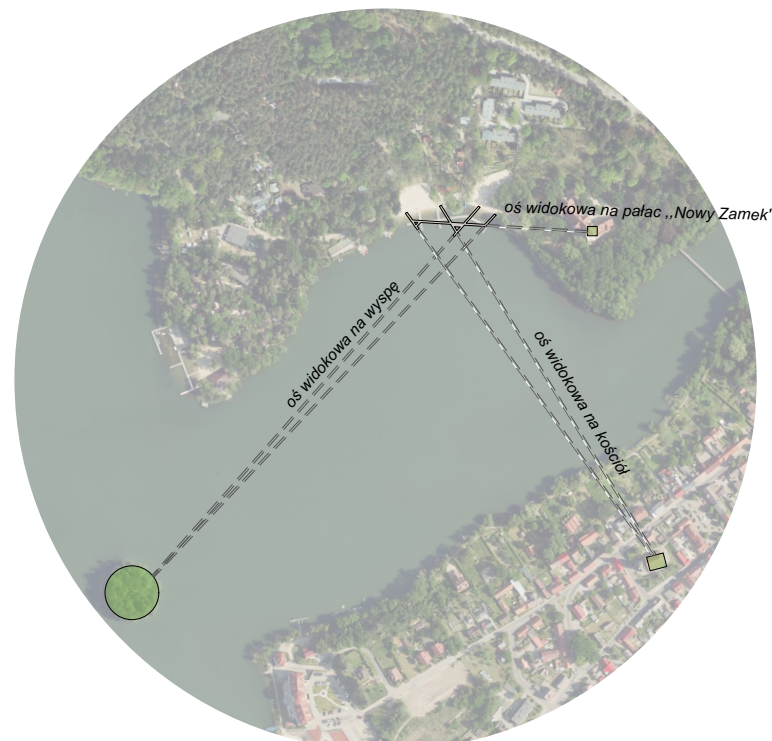

NAZWA I ADRES INWESTYCJI
PRZEBUDOWA POMOSTÓW NA
PLAŻY W LUBNIEWICACH

Helene Luwak

Fenster



NAZWA RYSUNKU
PROJEKT ZAGOSPODAROWANIA
TERENU

ZT02